

MESTO SPIŠSKÉ VLACHY

Ul. SNP 34, 053 61 Spišské Vlachy

Spišské Vlachy 20.02.2017

VEREJNÁ VYHLÁŠKA

OZNÁMENIE

o prerokovaní Zmeny a doplnku . 2 územného plánu obce SPIŠSKÉ VLACHY

Mesto Spišské Vlachy ako príslušný orgán územného plánovania v zmysle ust. § 22 zákona . 50/76 Zb. o územnom plánovaní a stavebnom poriadku v znení neskorších predpisov

o z n a m u j e v e r e j n o s t i

z a a t i e p r e r o k o v a n i a Z m e n y a d o p l n k u . 2 ú z e m n é h o p l á n u o b c e S p i š s k é V l a c h y

Zmena sa týka zmeny polohy navrhovanej OV, zmeny funknej plochy bývania v bytových domoch na bývanie v rodinných domoch v lokalite Medvedzovec a pri zdravotnom stredisku, návrh lokality pre Zberný dvor a kompostovisko pri HD bývalých štátnych majetkoch, doplnenie plochy bývania v bytových domoch na ulici 1. Mája, návrh autobusovej stanice pri kultúrnom dome, drobné úpravy v dopravnom systéme mesta. Navrhované zmeny nenarúšajú koncepciu rozvoja mesta a reagujú iba na konkrétne požiadavky obyvateľov mesta na riešenie dielich problémov.

Zmenu a doplnok . 2 iniciuje mesto Spišské Vlachy.

Dokumentácia sa nachádza k nahliadnutiu na verejnej tabuli mesta, na Mestskom úrade v Spišských Vlachoch a webovej stránke www.spisskevlachy.sk.

Obania a právnické osoby môžu ododať a vyvesenia oznámenia uplatniť svoje pripomienky k návrhu Zmeny a doplnku . 2 územného plánu na Mestskom úrade v Spišských Vlachoch do termínu min. 30 dní ododať a zahájenia procesu prerokovania. Ak sa nevyjadria v zákonom stanovenej lehote, predpokladá sa, že nemajú pripomienky k Zmene a doplnku . 2 ÚPN-O Spišské Vlachy.

ubomír Fifik, v.r.
primátor mesta

VYVESENÉ D A:
23.02.2017

ZVESENÉ D A:

zmena č. 2
vjazd na parcelu

zmena č. 1
zmena funkčného využitia
HBV - IBV


zmena č.3
zrušenie navrhovanej komunikácie

zmena č. 4
zmena funkčného využitia
ČOV - HBV

zmena č. 5
zmena polohy
autobusového nástupišťa

Za cintorínom

Pod Dreľušom

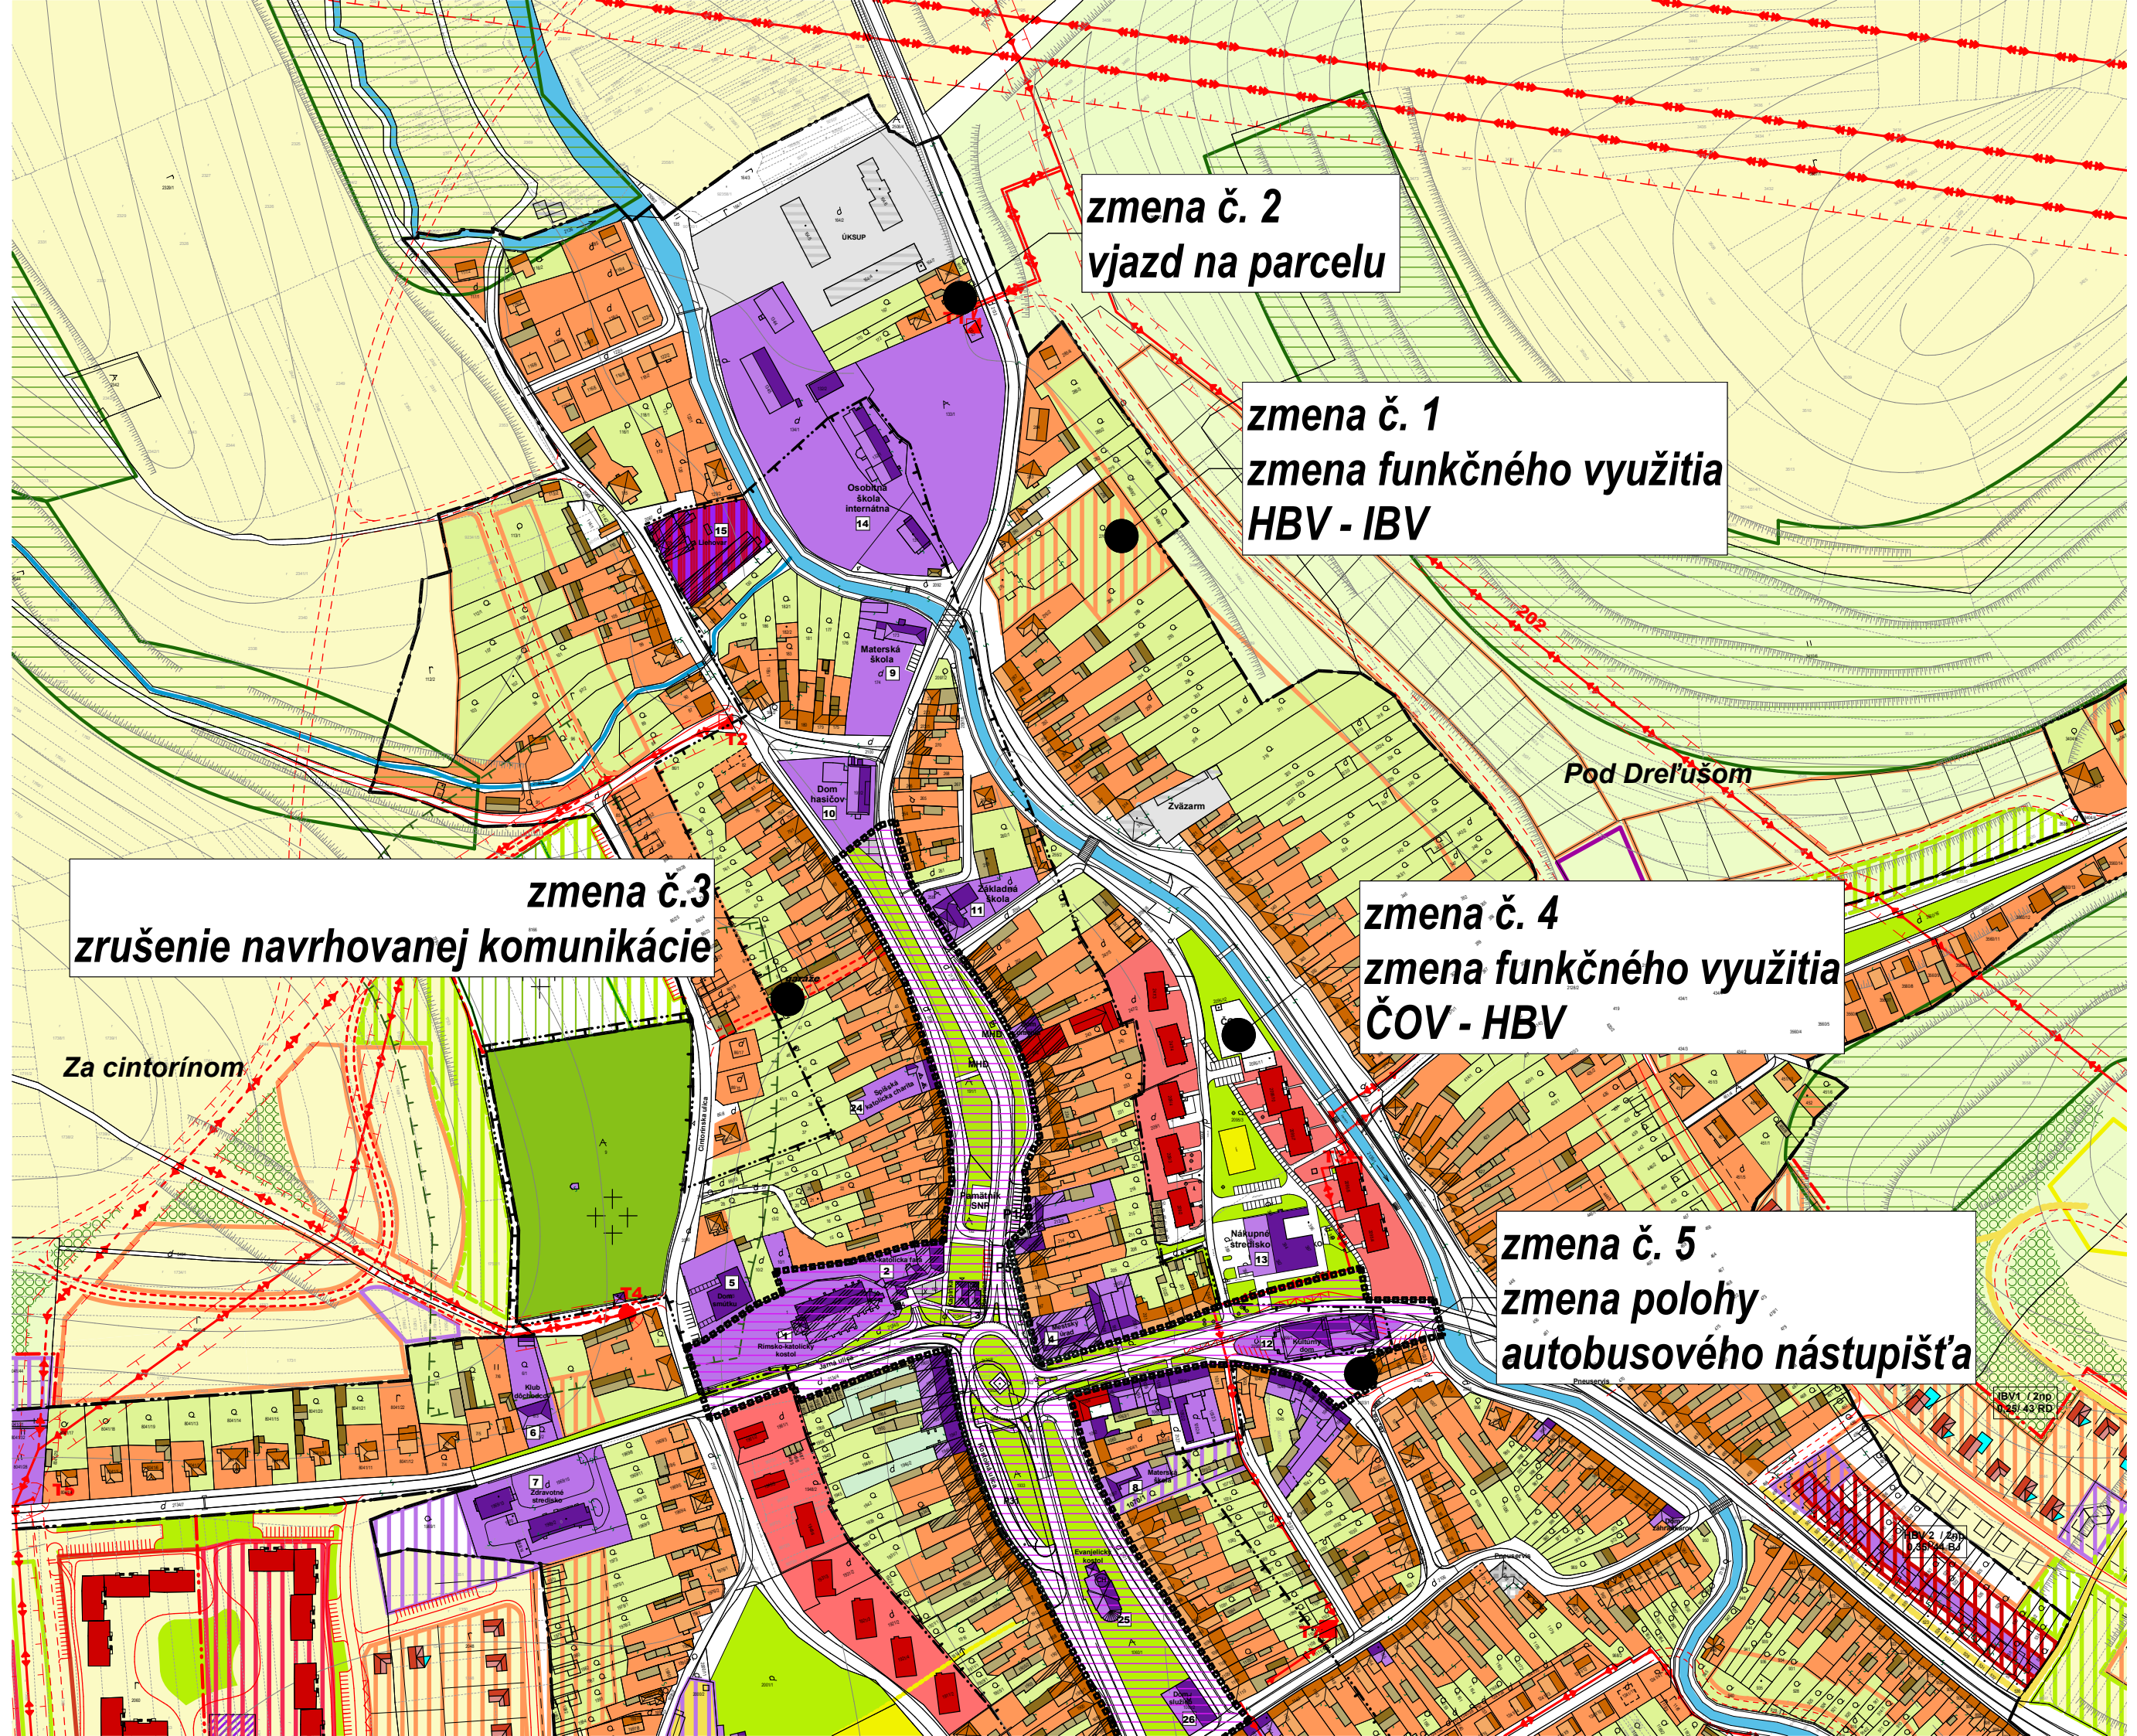



Malé pole

zmena č. 6
zmena funkčnej plochy
HBV - IBV

HBV / 2np
0,37 / 12B3

HBV / 1np
0,25 / 12B3

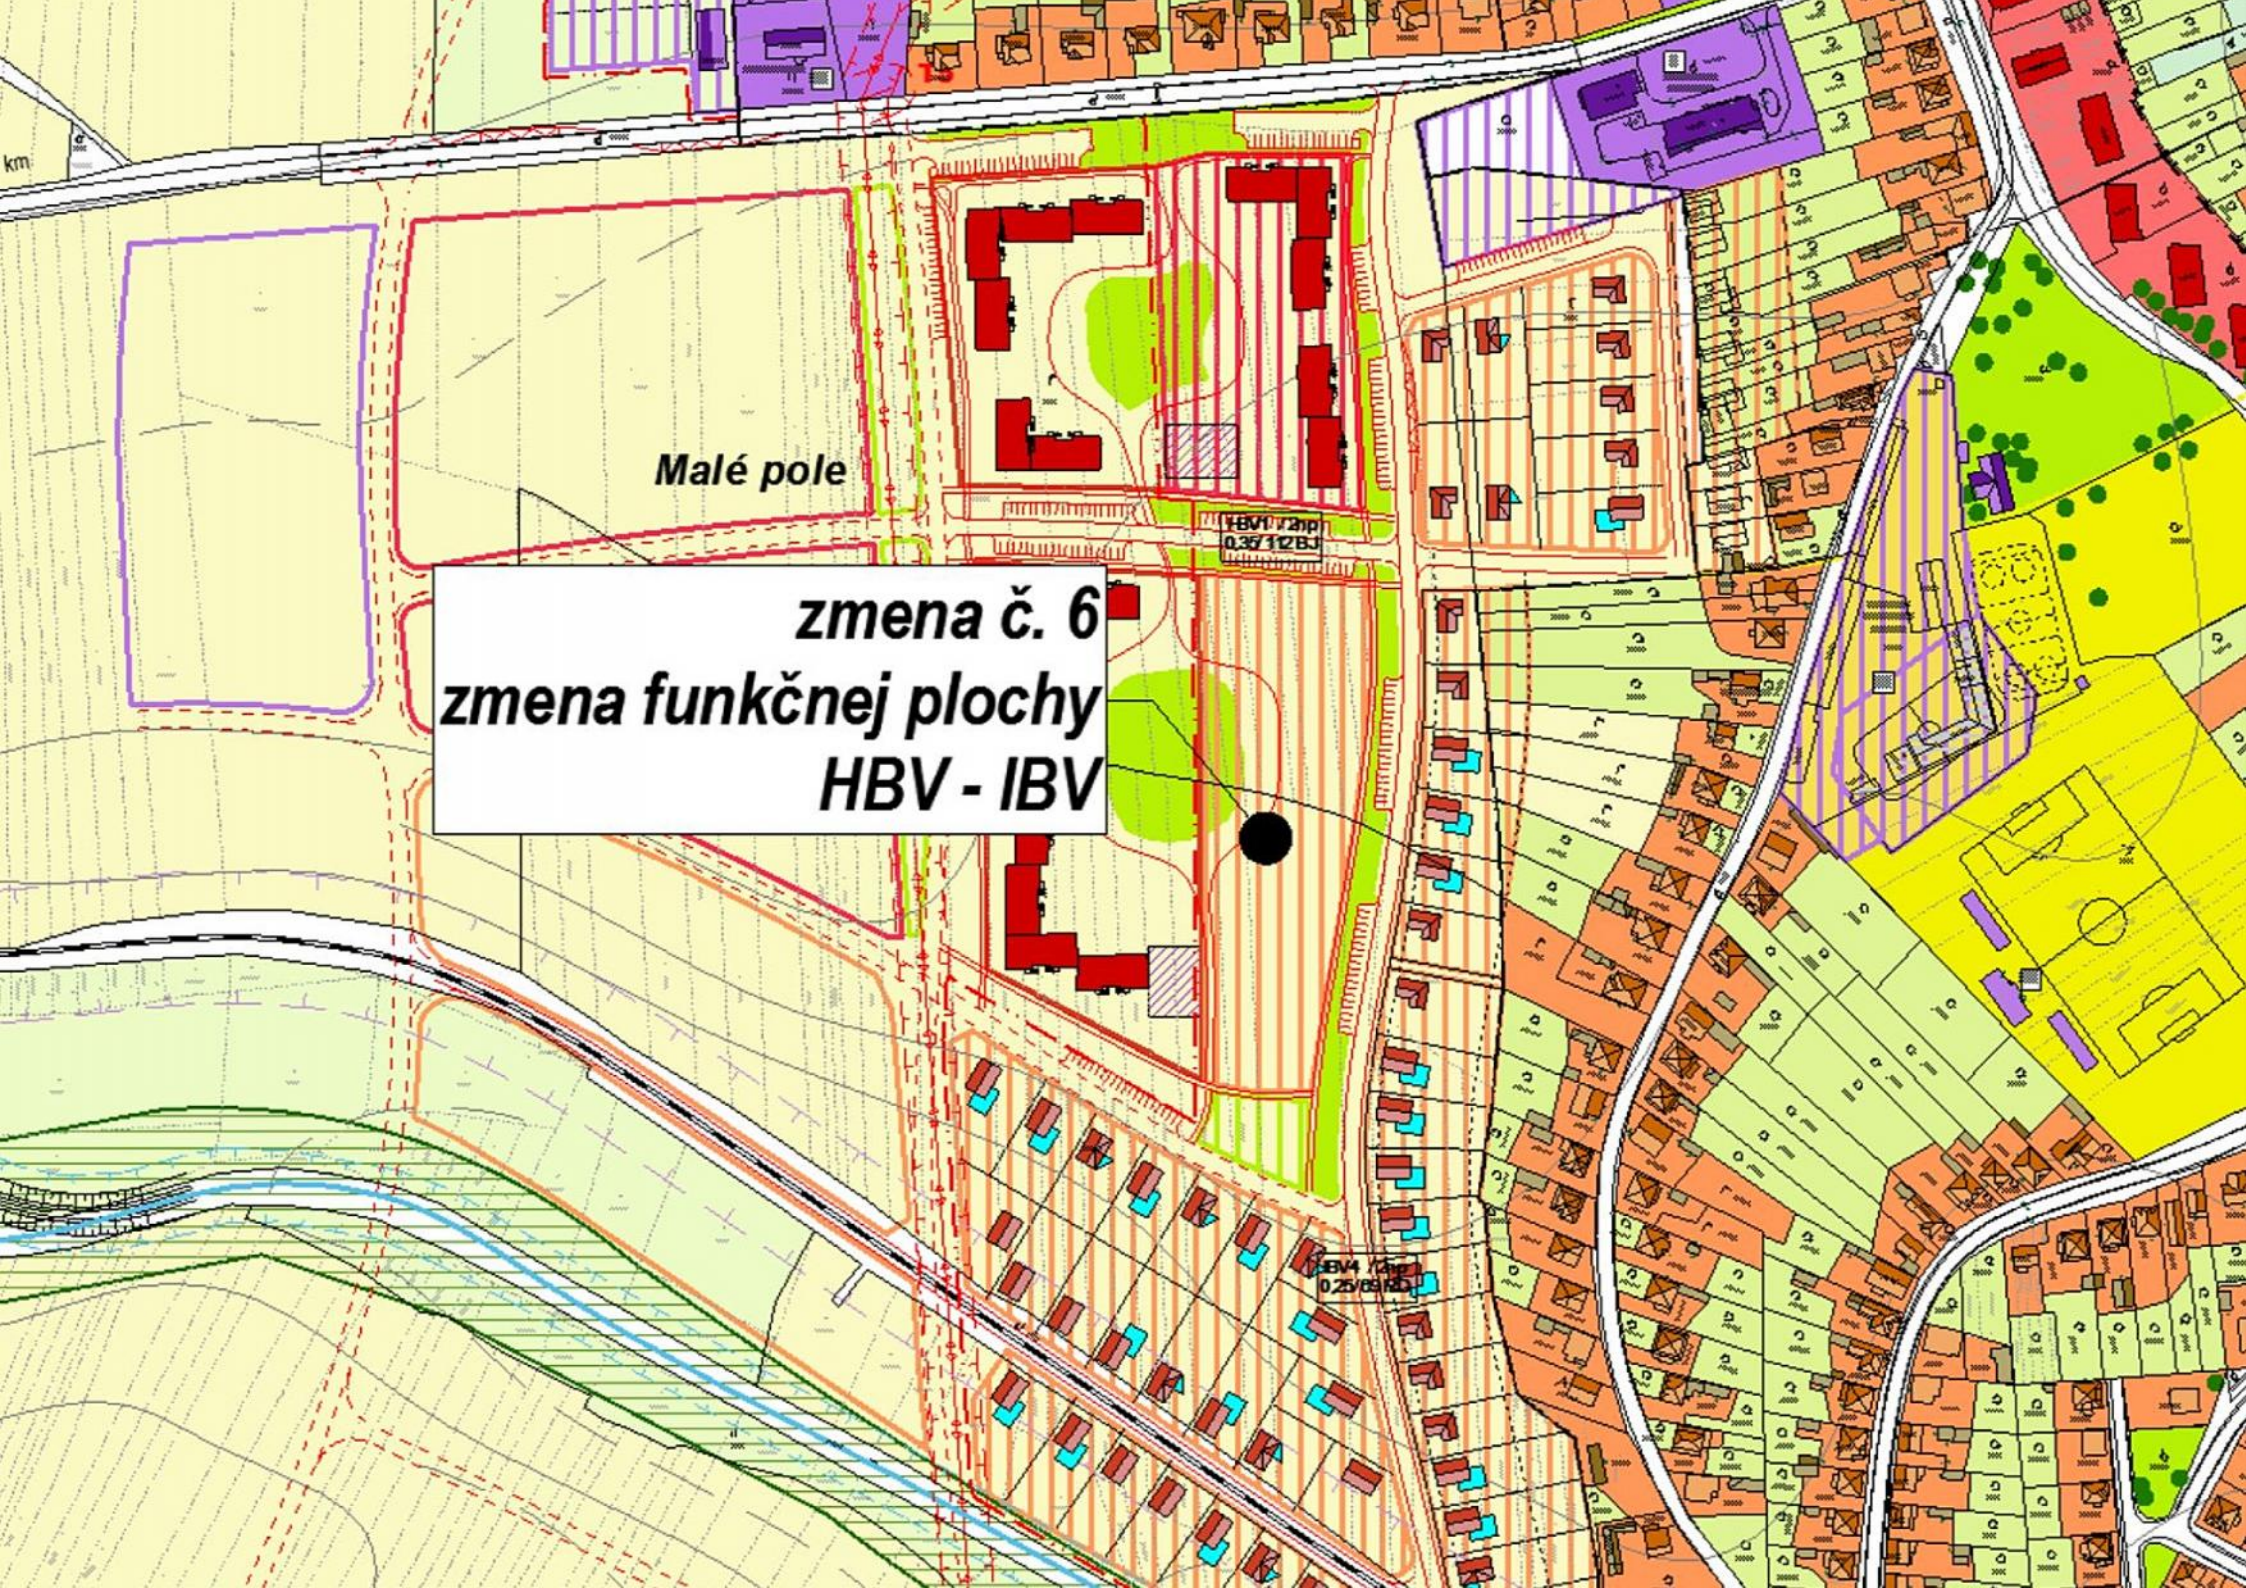

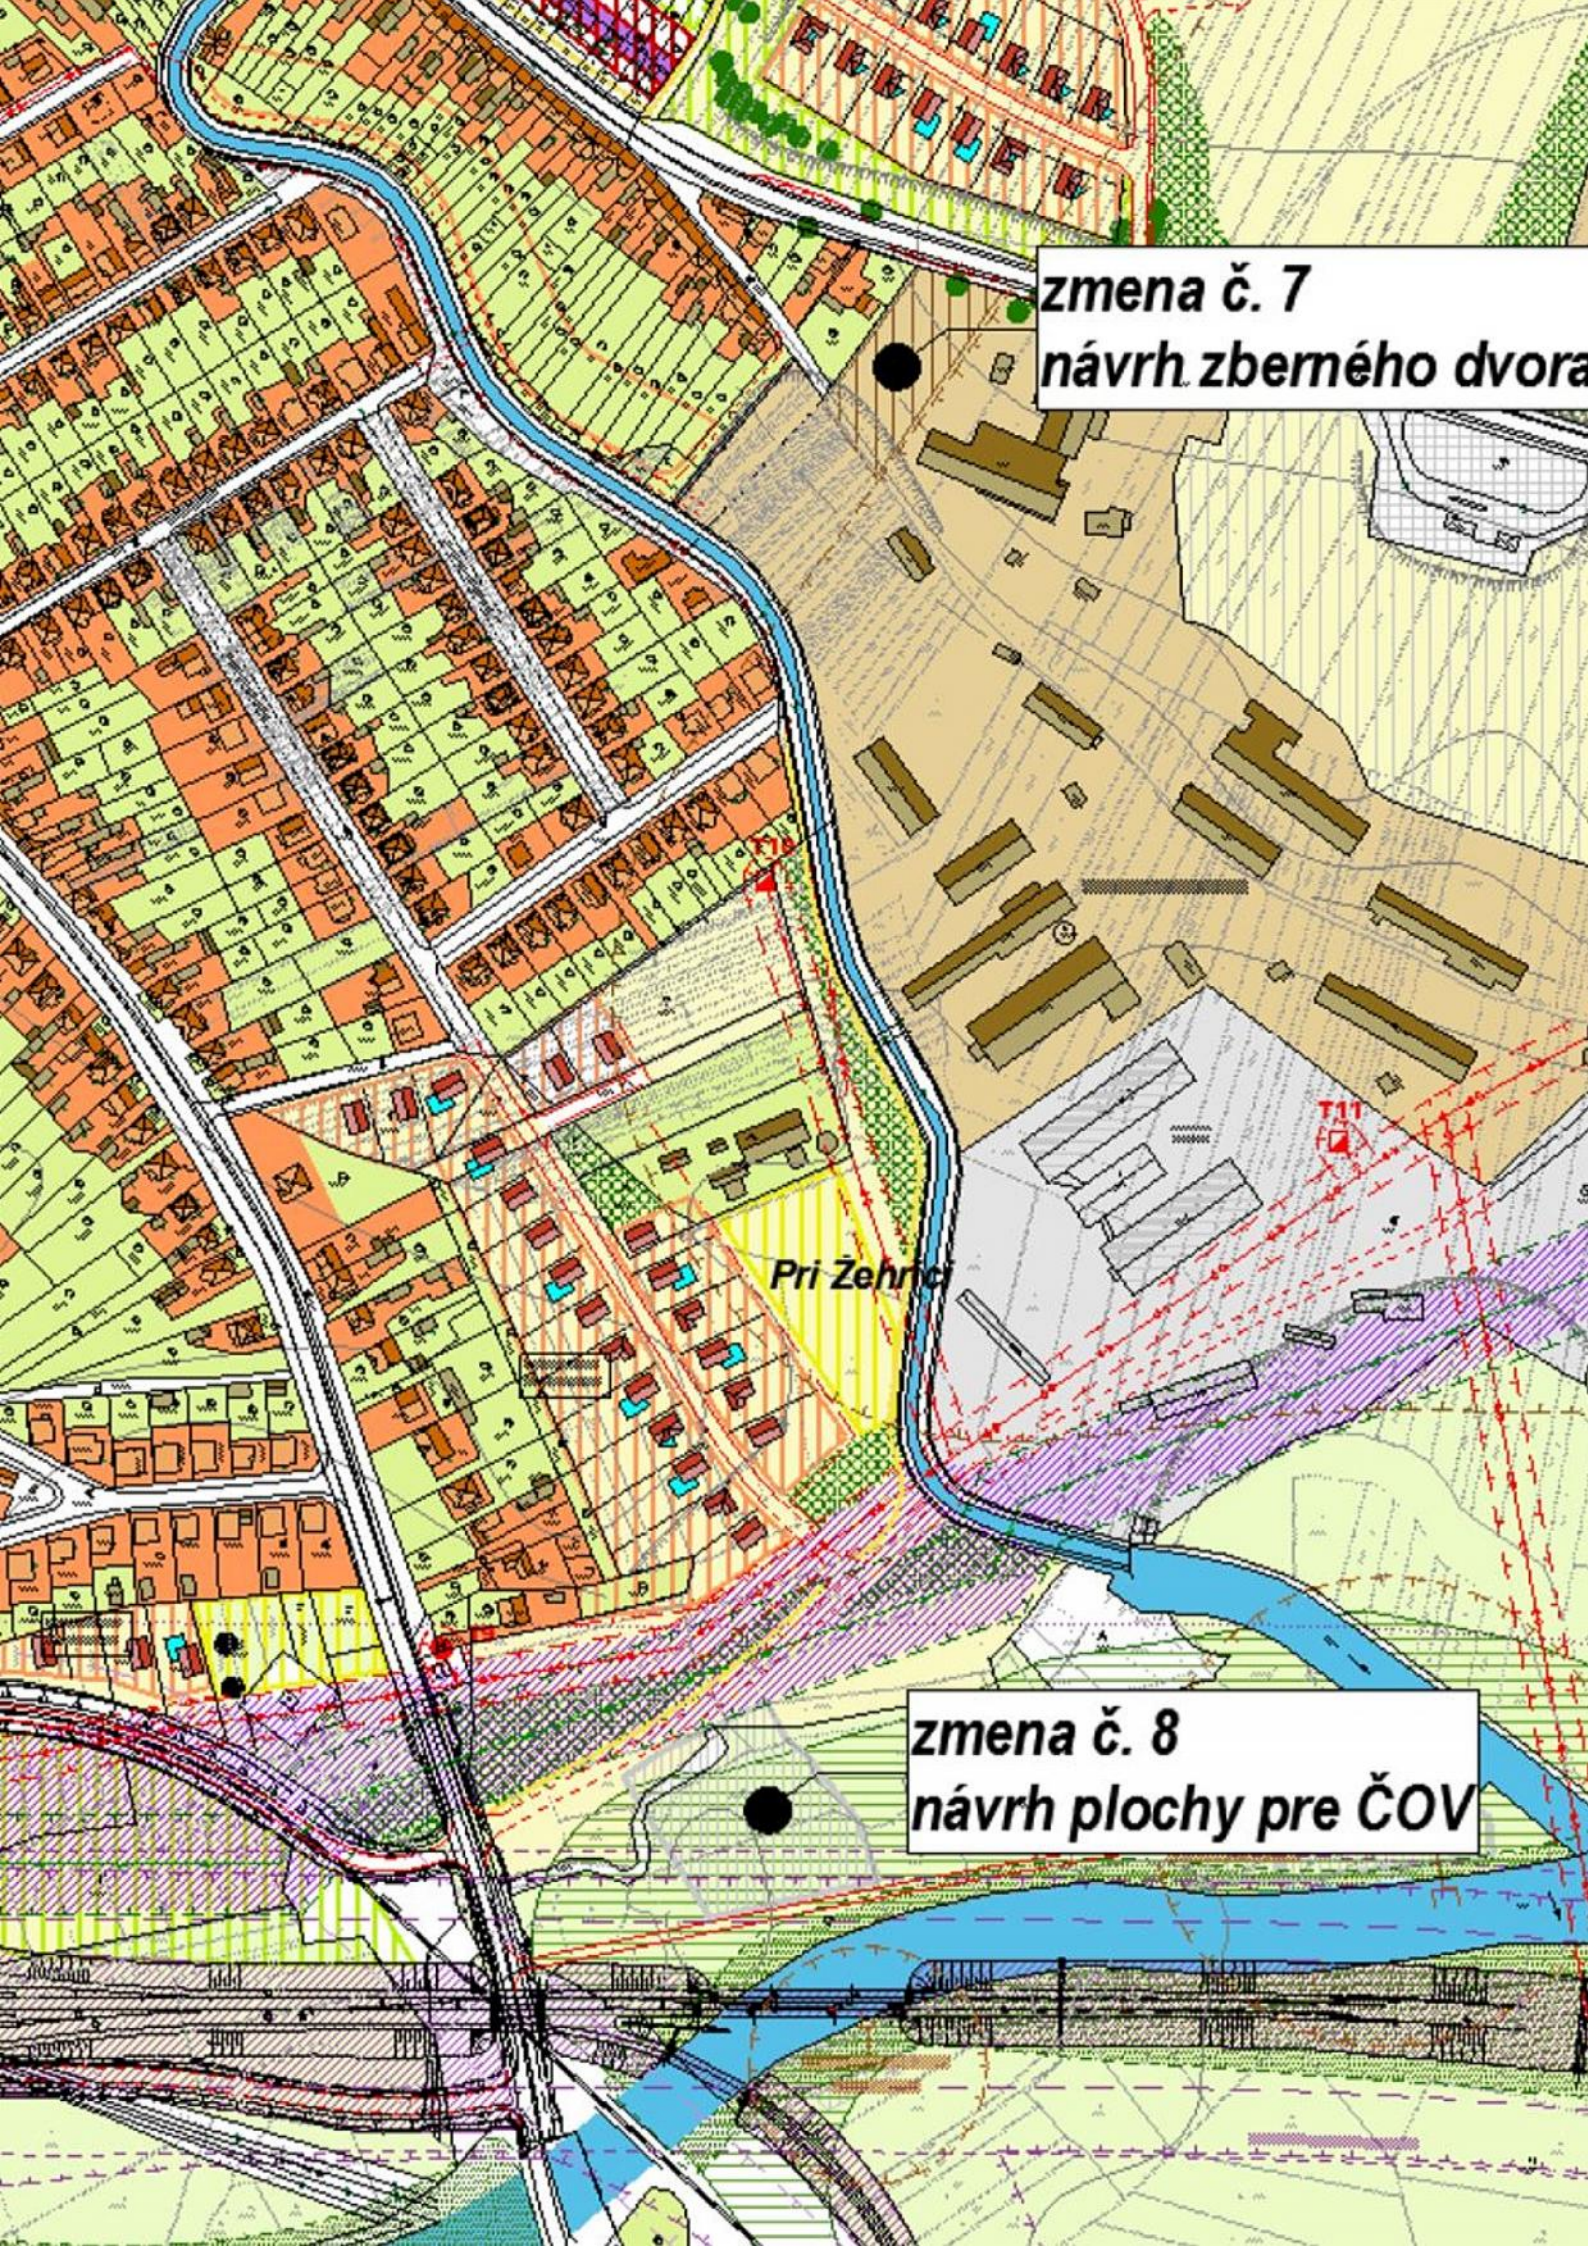

zmena č. 7
návrh zberného dvora

Pri Žehri

zmena č. 8
návrh plochy pre ČOV