

MESTO SPIŠSKÉ VLACHY
SNP 34, 053 61 Spišské Vlachy
Stavebný úrad

Číslo: 1785/2021-VV

V Spišských Vlachoch, 07.09.2021

O Z N Á M E N I E

o začatí územného konania podľa § 36 ods. 4 zákona č. 50/1976 Zb. o územnom plánovaní a stavebnom poriadku („stavebný zákon“), v znení neskorších predpisov

verejnou vyhláškou.

Mesto Spišské Vlachy, ako vecne a územne príslušný stavebný úrad, podľa ust. § 117 stavebného zákona a § 2 písm. e) zákona NR SR č. 416/2001 Z.z. o prechode niektorých pôsobnosti z orgánov štátnej správy na obce a vyššie územné celky,

o z n a m u j e

občanom a právnickým osobám mesta Spišské Vlachy, ktorých vlastnícke alebo iné práva k pozemkom ako aj k susedným pozemkom a stavbám vrátane bytov môžu byť rozhodnutím dotknuté, že dňa 11.08.2021 podal navrhovateľ **V-LAN, s.r.o.**, so sídlom **Pri podkove 5, Levoča**, na tunajšom stavebnom úrade návrh na vydanie rozhodnutia o umiestnení stavby s názvom „**Telekomunikačná sieť Spišské Vlachy**“ – líniová stavba, na pozemkoch viacerých parciel v kat. území **Spišské Vlachy**, tak ako je trasa stavby zakreslená v situácii osadenia stavby, spracovanej na podklade kópii z katastrálnej mapy.

Stavba rieši výstavbu líniovej telekomunikačnej optickej siete pre obyvateľov mesta Spišské Vlachy z dôvodu stabilizácie, skvalitnenia a rozšírenia poskytovania internetových služieb prostredníctvom optických káblov, v celkovej dĺžke 10 423 m. Projekt rieši pripojenie rodinných domov, bytových domov, firiem a organizácií k vysokorýchlostnému optickému internetu prostredníctvom optických káblov.

Stavebno-technické riešenie vychádza zo záujmu a potreby zavedenia novej telekomunikačnej optickej siete, navrhovanej na zákop do výkopovej ryhy a do chráničiek riadeného prepichu. Stavenisko sa po dokončení stavby uvedie do pôvodného stavu (zásyp vykopanej ryhy).

Uvedeným dňom bolo začaté územné konanie.

Keďže ide o líniovú stavbu s veľkým počtom účastníkov konania a na základe žiadosti stavebníka nie sú stavebnému úradu známi všetci účastníci konania, oznamuje týmto občanom a organizáciám, ktorých vlastnícke alebo iné práva k pozemkom a stavbám ako aj k susedným pozemkom a stavbám vrátane bytov môžu byť týmto konaním dotknuté jeho začatie a to verejnou vyhláškou podľa ust. § 36 ods. 4 stavebného zákona a ust. § 26 zák. č. 71/1967 Zb. o správnom konaní.

Svoje námietky a pripomienky k predmetu konania môžu uplatniť účastníci konania najneskôr pri ústnom pojednávaní, ktoré sa bude konať dňa:

07.10.2021 (štvrtok) o 10,00 hod. so stretnutím na Stavebnom úrade Mesta Spišské Vlasy,

inak sa na ne neprihliadne.

Do podkladov rozhodnutia je možné nahliadnuť na tunajšom stavebnom úrade v Spišských Vlasy a na ústnom pojednávaní.

Súčasťou tejto verejnej vyhlášky je situácia trasy stavby na podklade kópii z katastrálnej mapy.

Ľubomír Fífik, v.r.
primátor mesta


Toto oznámenie musí byť vyvesené 15 dní na úradnej tabuli mesta.

Posledný deň vyvesenia je dňom doručenia.

Vyvesené dňa: 13.09.2021

Sňaté dňa:

Pečiatka a podpis orgánu, ktorý potvrdzuje vyvesenie a sňatie.

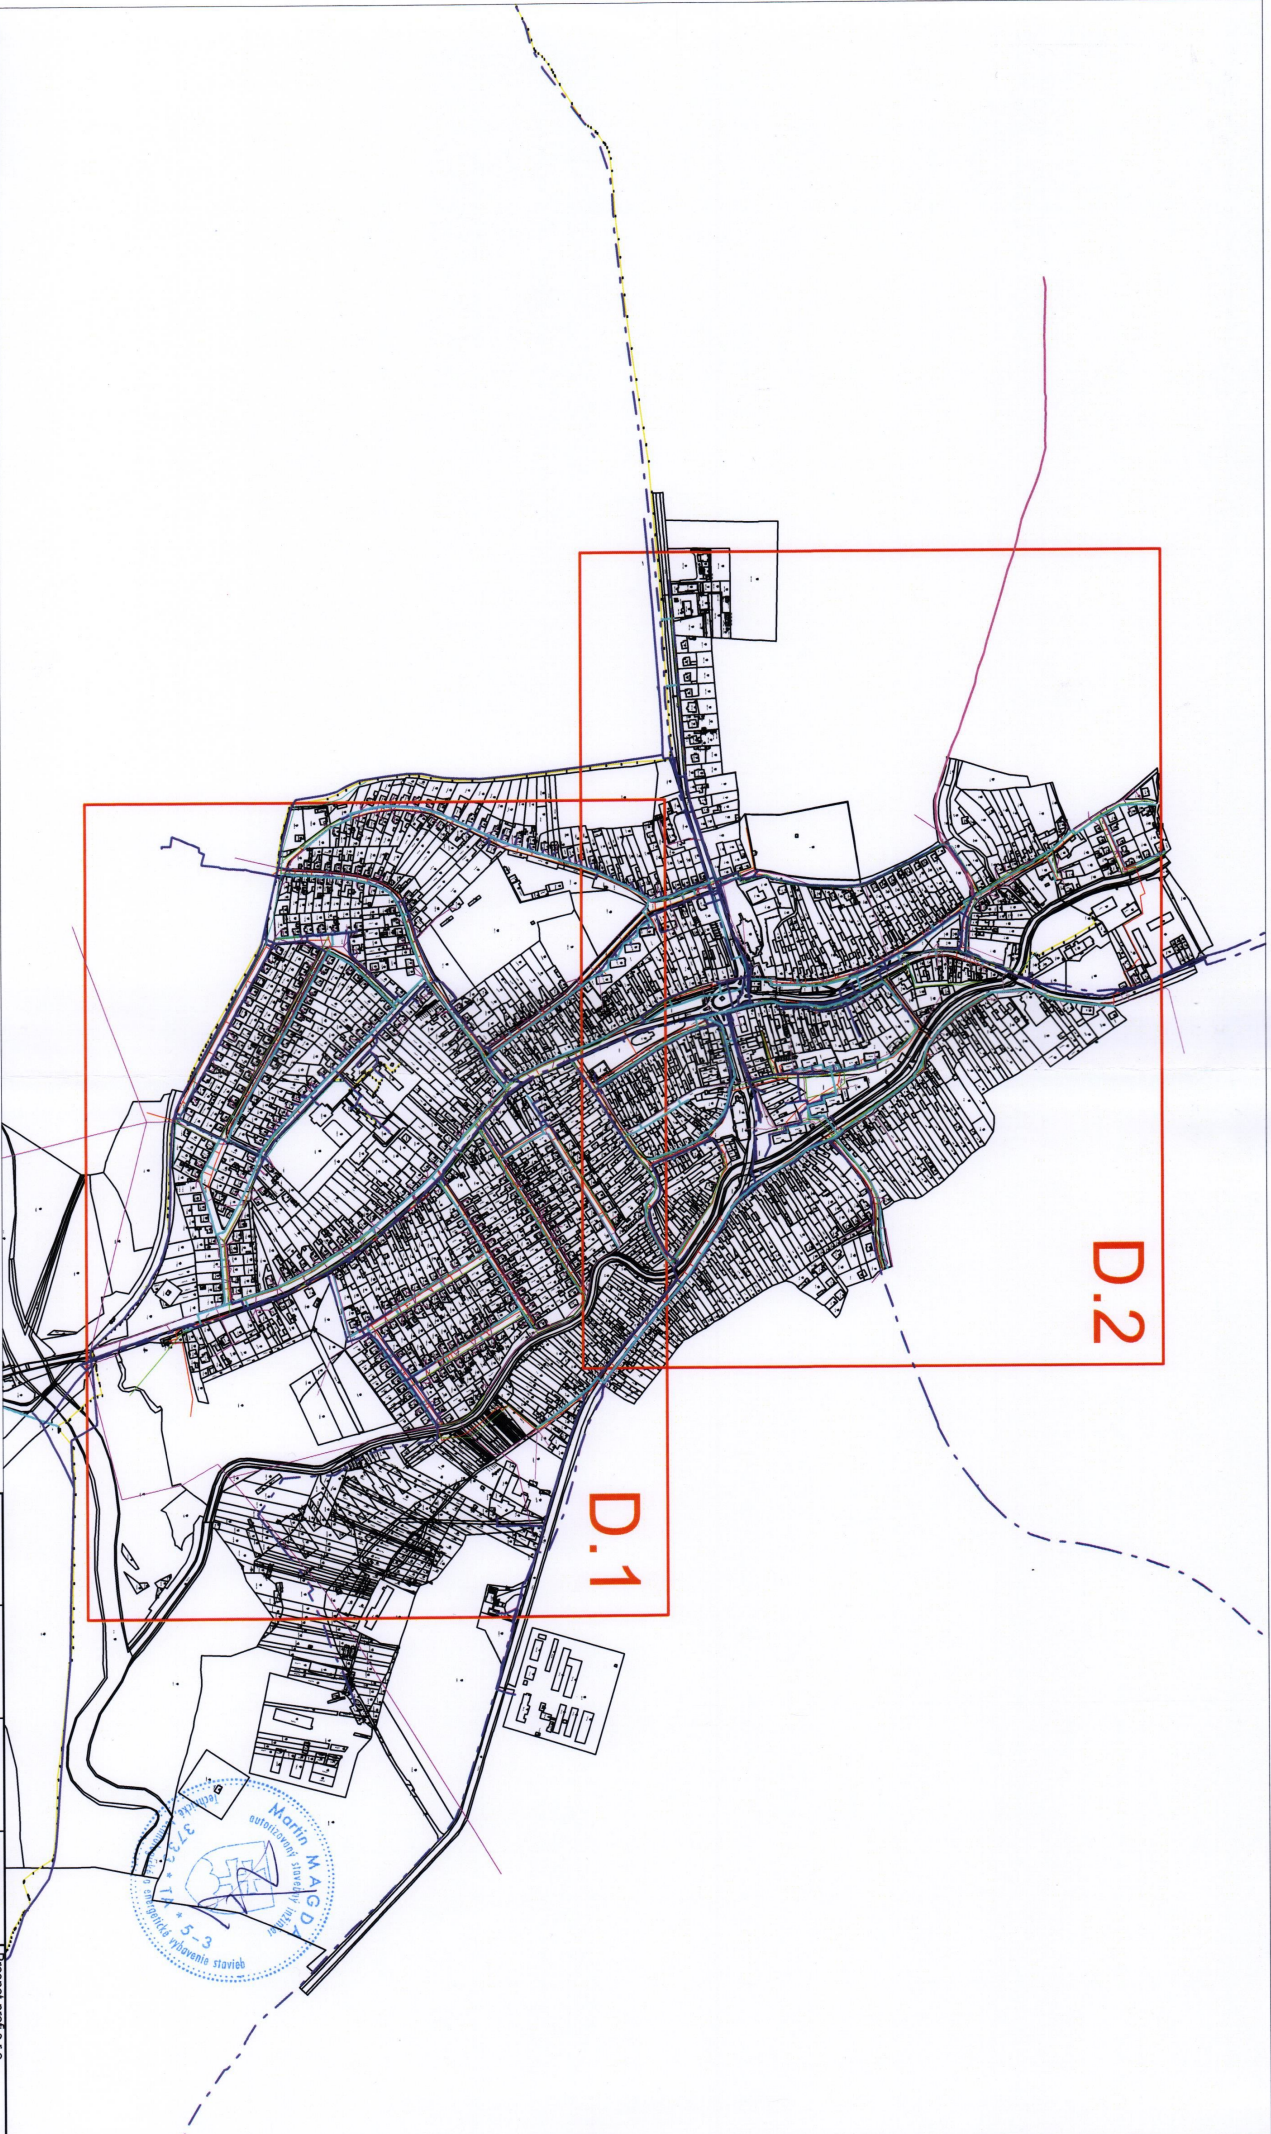

ÚPOZORNENIE :
 PRÍD ZACATM VYKOPOVÝCH PRÁČ JE INVEŠTOR, RESP. ZHOTOVITEĽ STAVEBNÝCH PRÁČ POVINNÝ ZABEZPEČIŤ VYTŤEBNIE JEJNOTLIVÝCH PODZEMNÝCH SÍŤI ZA ÚČASTI ICH MAJITEĽOV, ABY NEDOSLO K ICH PRÍPADNÉMU POŠKODENIU !!!

- SPP - plynovod
- VSD - vzdušné vedenie
- VSD - podzemné vedenie
- Verejný vodovod
- Slovak Telekom
- NASSES

OBJEKTOVÁ SKLADBA
 SO-01
 SLABORUČIDOVÉ ROZVODY
 NAVRHOVANÉ SLABORUČIDOVÉ VEDENIE
 Existujúca trasa spoločnosti V-LAN, s.r.o.

— Rázdňový prepich

ZOD. PROJEKT :	VYPRACOVANÉ :	KRESIL :	KONTROLOVANÉ :	Prírodný profil s.r.o. Urbánkova 1, 080 01 Prešov IČO: 44 920 130 DIČ: SK202289084
M. MAGDA	ING. L. JAKUBKO	ING. L. JAKUBKO	M. MAGDA	
KRM. : KOŠICKÝ	SÍŤOVNÍK : V-LAN, s.r.o., Pri podkove 5, 054 01 Levoča IČO: 48794654			
STAVBA :	STUPEN : DŮR			
Telekomunikačná sieť Spišské Vlachy		FORMÁT : A3		
ORISNÁ :	MIERKA : 1:10000		Č. PRÍLOHY : D.C.S.	
CELKOVÁ SITUÁČIA STAVBY				