

MESTO SPIŠSKÉ VLACHY
SNP 34, 053 61 Spišské Vlachy
Stavebný úrad

Číslo: **1785/RUS/2021-VV**

V Spišských Vlachoch, dňa **13.01.2022**

VEREJNÁ VYHLÁŠKA
OZNÁMENIE

rozhodnutia o umiestnení stavby podľa § 42 ods. 2 zákona č. 50/1976 Zb. o územnom plánovaní a stavebnom poriadku /stavebný zákon/, v znení neskorších platných právnych predpisov.

Mesto Spišské Vlachy, ako vecne a územne príslušný stavebný úrad, podľa ust. § 117 stavebného zákona a § 2 písm. e) zákona NR SR č. 416/2001 Z.z. o prechode niektorých pôsobností z orgánov štátnej správy na obce a vyššie územné celky, po vykonanom územnom konaní v zmysle § 37 stavebného zákona, vydalo podľa § 39 a § 39a ods. 1 stavebného zákona

rozhodnutie o umiestnení stavby

pre stavbu s „**Telekomunikačná sieť Spišské Vlachy**“ – líniová stavba, na pozemkoch viacerých parciel v kat. území **Spišské Vlachy**, tak ako je to zakreslené v situácii osadenia stavby, spracovanej na podklade kópii z katastrálnej mapy a podľa projektovej dokumentácie spracovanej Martinom Magdom, autorizovaným stavebným inžinierom, s reg. č. 3733*TA*5-3 – Technické, technologické a energetické vybavenie stavieb, architektonické a inžinierske služby, ktoré tvoria nedeliteľnú súčasť tohoto rozhodnutia.

Prílohy: územné rozhodnutie č. 1785/RUS/2021, zo dňa 13.01.2022
situácia osadenia stavby

Toto oznámenie spolu s prílohami musí byť vyvesené po dobu 15 dní.

Eubomír Fifik, v.r.
primátor mesta

Vyvesené dňa : 20.01.2022

Sňaté dňa :

Pečiatka a podpis orgánu, ktorý potvrdzuje vyvesenie a sňatie

MESTO SPIŠSKÉ VLACHY
SNP 34, 053 61 Spišské Vlachy
Stavebný úrad

Podľa rozdeľovníka

Váš list/zo dňa

Naša značka
1785/RUS/2021

Vybavuje
Ing. Gmucová
053-4174229

Spišské Vlachy
13.01.2022

Vec:

V-LAN, s.r.o., so sídlom Pri podkove 5, Levoča - návrh na vydanie rozhodnutia o umiestnení stavby s názvom „Telekomunikačná sieť Spišské Vlachy“ – líniová stavba, na pozemkoch viacerých parciel v kat. území Spišské Vlachy

ÚZEMNÉ ROZHODNUTIE

Navrhovateľ **V-LAN, s.r.o.**, so sídlom **Pri podkove 5, Levoča**, podal dňa 11.08.2021 na tunajšom stavebnom úrade návrh na vydanie rozhodnutia o umiestnení stavby s názvom „**Telekomunikačná sieť Spišské Vlachy**“ – líniová stavba, na pozemkoch viacerých parciel v kat. území **Spišské Vlachy**.

Začatie konania bolo oznámené všetkým účastníkom konania a dotknutým orgánom štátnej správy, v meste Spišské Vlachy bolo oznámenie doručené verejnou vyhláškou.

Mesto Spišské Vlachy, ako vecne a územne príslušný stavebný úrad, podľa ust. § 117 stavebného zákona a § 2 písm. e) zákona NR SR č. 416/2001 Z.z. o prechode niektorých pôsobností z orgánov štátnej správy na obce a vyššie územné celky, posúdilo predložený návrh a priloženú dokumentáciu podľa ust. § 37 a § 38 stavebného zákona a na základe tohoto posúdenia

v y d á v a

podľa § 39 a § 39a stavebného zákona, stavebníkovi **V-LAN, s.r.o.**, so sídlom **Pri podkove 5, Levoča** toto

rozhodnutie o umiestnení stavby

pre stavbu s názvom „**Telekomunikačná sieť Spišské Vlachy**“ – líniová stavba, na pozemkoch viacerých parciel v kat. území **Spišské Vlachy**, tak ako je to zakreslené v situácii osadenia stavby, spracovanej na podklade kópii z katastrálnej mapy v M 1 : 1 000 a podľa

projektovej dokumentácie spracovanej Martinom Magdom, autorizovaným stavebným inžinierom, s reg. č. 3733*TA*5-3 – Technické, technologické a energetické vybavenie stavieb, architektonické a inžinierske služby, ktoré tvoria nedeliteľnú súčasť tohoto rozhodnutia.

Stavba rieši výstavbu líniovej telekomunikačnej optickej siete pre obyvateľov mesta Spišské Vlachy z dôvodu stabilizácie, skvalitnenia a rozšírenia poskytovania internetových služieb prostredníctvom optických káblov, v celkovej dĺžke 10 423 m. Projekt rieši pripojenie rodinných domov, bytových domov, firiem a organizácii k vysokorýchlostnému optickému internetu prostredníctvom optických káblov.

Stavebno-technické riešenie vychádza zo záujmu a potreby zavedenia novej telekomunikačnej optickej siete, navrhovanej na zákop do výkopovej ryhy a do chráničiek riadeného prepichu. Stavenisko sa po dokončení stavby uvedie do pôvodného stavu (zásyp vykopanej ryhy).

Predmetná stavba sa v zmysle ust. § 139 ods. 3 písm. f) stavebného zákona považuje za líniovú stavbu. Z uvedených dôvodov sa v územnom rozhodnutí neuvádzajú parcelné čísla pozemkov podľa katastra nehnuteľnosti, ale iba opis prebiehajúcich hraníc (§ 3 ods. 2 vyhlášky č. 453/2000 Z.z., ktorou sa vykonávajú niektoré ustanovenia stavebného zákona).

Predmetná telekomunikačná stavba je vo verejnom záujme, preto sa na navrhovateľa vzťahuje oprávnenie podľa § 66 ods. 1 zákona 351/2011 Z.z. o elektronických komunikáciách, zriaďovať, resp. stavať vedenia verejnej siete na cudzích nehnuteľnostiach. Tieto oprávnenia sú podľa ods. 2 zákona o elektronických komunikáciách vecnými bremenami viaznucimi na dotknutých nehnuteľnostiach. Uvedené právo k pozemkom, podľa osobitného zákona o elektronických komunikáciách, je podľa ust. § 139 ods. 1 písm. c) stavebného zákona „iným právom“, oprávňujúcim navrhovateľa k umiestneniu a zriadeniu stavby.

Pre umiestnenie a projektovú prípravu stavby stavebný úrad určuje tieto podmienky:

1. Stavba bude umiestnená tak, ako je to zakreslené v situácii osadenia stavby, spracovanej na podklade kópie z katastrálnej mapy, ktorá tvorí nedeliteľnú súčasť tohoto rozhodnutia.
2. Pri vypracovaní PD musia byť dodržané ustanovenia stavebného zákona upravujúce všeobecné technické požiadavky na uskutočňovanie stavieb, príslušné STN a ostatné technické normy. Ďalej musia byť dodržané požiadavky dotknutých orgánov štátnej správy a správcov inž. sietí, osobitné predpisy, príslušné STN a ostatné technické normy. Je nutné zosúladiť strety záujmov s ostatnými uvažovanými aj jestvujúcimi inžinierskymi sieťami. Musia byť rešpektované podmienky vyplývajúce zo zákonov o životnom prostredí, o odpadoch, o ochrane kultúrnych pamiatok a ďalšie.
3. Pred začatím zemných prác zabezpečí stavebník presné vytýčenie polohy jestvujúcich podzemných vedení správcami týchto sietí (VSE, SPP, ST, Orange, T-mobile a pod.).
4. Výkopy a zemné práce v ochranných pásmach inžinierskych vedení musia byť prevedené ručne.
5. Prístup na stavenisko a k stavbe: z miestnych komunikácií a zo štátnych ciest.
6. **Ostatné podmienky:**
Dodržať podmienky Košického samosprávneho kraja Košice, uvedené vo vyjadrení č. 4603/2021/OSM-26814, zo dňa 21.07.2021:
 - investor vykoná všetky stavebné práce a úkony súvisiace s vyššie uvedenou stavbou na vlastné náklady bez nároku na ich náhradu zo strany KSK alebo správcu,
 - pri realizácii stavby budú dodržané všetky podmienky upravené vo všeobecne záväzných predpisoch, najmä v zákone č. 50/1976 Zb. o územnom plánovaní a stavebnom poriadku

/stavebný zákon/ v znení neskorších predpisov, v zákone č. 135/1961 Zb. o pozemných komunikáciách /cestný zákon/ a vykonávacej vyhlášky č. 35/1984 Zb. v znení neskorších predpisov,

- investor je povinný pri realizácii stavby dodržať všetky podmienky uvedené vo vyjadrení správcu č. IU-2021/3036-5429, zo dňa 17.05.2021,
- investor zabezpečí miesto výkonu stavebných prác tak, aby stavebné práce neohrozovali bezpečnosť účastníkov dopravnej premávky a chodcov,
- na cestách nesmie byť uskladnená vykopaná zemina, ani stavebný materiál, nesmie dochádzať ku znečisteniu ciest, ani k ich poškodeniu, prípadné znečistenie ciest odstráni bezodkladne investor na vlastné náklady, prípadné poškodenie ciest odstráni investor v spolupráci so správcom ciest na vlastné náklady,
- počas zimného obdobia, spravidla od 01.10. v príslušnom roku do 31.03. nasledujúceho roku, správca vykonáva zimnú údržbu ciest, podmienky realizácie stavby v tomto období je potrebné odsúhlasiť pred začatím zimného obdobia so správcom,
- kríženie telekomunikačného vedenia s cestami II/536, II/547, III/3259 a III/3260 je potrebné realizovať bezvýkopovo, v dostatočnej hĺbke v súlade s STN 73 6005 Priestorová úprava vedení technického vybavenia,
- telekomunikačné vedenie, ani jeho ochranné pásmo, nesmie obmedziť správcu pri výkone údržby a stavebných úprav ciest č. II/536 a II/547, III/3259 a III/3260,
- pokiaľ telekomunikačné vedenie svojim umiestnením a technickým spracovaním nebude zodpovedať ustanoveniam cestného zákona, vlastník vedenia je povinný v prípade plánovaných rekonštrukcií pozemnej komunikácie na vlastné náklady zabezpečiť preloženie alebo odstránenie vedenia na základe oznámenia správcu alebo vlastníka pozemnej komunikácie,
- investor zodpovedá za škodu, ktorá vznikne vlastníkovi dotknutých ciest a pozemkov v dôsledku porušenia povinností vyplývajúcich zo všeobecne záväzných predpisov v súvislosti s realizáciou stavebných prác alebo nedodržaním podmienok v tomto súhlase i v dôsledku neodborne prevedených prác,
- pred začatím realizácie stavebných prác si investor zabezpečí stanoviská z jednotlivých inštitúcií o všetkých podzemných vedeniach, ktoré sa na dotknutých pozemkoch v mieste uloženia stavby môžu nachádzať,
- po ukončení stavebných prác uvedie investor pozemky do pôvodného stavu s ohľadom na zmeny vykonané stavbou
- o začatí i ukončení stavebných prác bude investor informovať správcu minimálne 5 pracovných dní vopred,
- akékoľvek zmeny projektu alebo zmeny počas realizácie stavby dotýkajúce sa ciest a pozemkov je potrebné odsúhlasiť so správcom,
- v prípade zmeny technického riešenia, je potrebné projektovú dokumentáciu predložiť na opätovné vydanie stanoviska,
- V prípade, že:
 - stavba na uvedených pozemkoch bude realizovaná vo verejnom záujme, tzn. že v zmysle ustanovenia § 11 zákona č. 251/2012 Z.z. o energetike v znení neskorších predpisov dôjde k obmedzeniu užívania pozemku z titulu vzniku zákonného vecného bremena, je investor povinný bezodkladne po jej dokončení písomne oznámiť dokončenie stavby KSK za účelom následného uzavretia dohody o náhrade za zriadenie zákonného vecného bremena.
 - Stavba nebude realizovaná vo verejnom záujme v spojitosti s vyššie uvedeným právnym predpisom, je investor povinný:
 - pred začatím stavebných prác uzatvoriť so správcom dotknutého pozemku nájomnú zmluvu pre zabezpečenia práv k pozemkom,
 - v prípade, že na stavbu nebude vydané kolaudačné rozhodnutie, tak do 30 dní od právoplatnosti kolaudačného rozhodnutia písomne sa obrátiť na odbor správy

majetku Úradu KSK s návrhom riešenia umiestnenia stavby na pozemkoch KSK z majetkoprávneho hľadiska,

- v prípade, že na stavbu nebude vydané stavebné povolenie, pretože stavba podlieha ohláseniu v zmysle stavebného zákona, tak do 30 dní od protokolárneho odovzdania ukončenej stavby jej zhotoviteľ investorovi, resp. od ukončenia stavby jej investorom, písomne sa obrátiť na odbor majetku Úradu KSK s návrhom riešenia umiestnenia stavby na pozemku KSK z majetkoprávneho hľadiska.

Dodržať podmienky Správy ciest Košického samosprávneho kraja Košice, uvedené v stanovisku č. IU-2021/3036-5429, zo dňa 17.05.2021:

- Pred začatím zemných prác v mieste trasy optického kábla, v zastavanom území sídelného útvaru mesta Spišské Vlachy požiada stavebník jednotlivých správcom podzemných vedení o ich presné vytyčenie v teréne.
- Podzemné optické káblové vedenie nesmie byť uložené v cestných rigoloch vedených súbežne s cestou II/536, II/547, III/3259 a III/3260.
- Uloženie telekomunikačného kábla realizovať tak, aby nebránilo zimnej a letnej údržbe ciest II/536, II/547, III/3259 a III/3260.
- Stavebník stavby zodpovedá za kvalitne prevedené stavebné práce podľa platných STN, technických predpisov a podľa podmienok stanovených správcou cesty.
- Uloženie optického kábla musí byť realizované v dostatočnej hĺbke terénu, žiadame o uloženie optického kábla vo voľnom teréne v hĺbke minimálne 90 cm, aby v prípade realizácie stavieb, ktorými sa v budúcnosti môžu meniť odtokové pomery, uložené káble v teréne tomu výškovo nebránili. V prípade ak v budúcnosti dôjde k takýmto situáciám, všetky náklady súvisiace s prekládkou optických káblov bude znášať zhotoviteľ predmetnej telekomunikačnej stavby v plnom rozsahu, bez časového obmedzenia budúcej novej výstavby.
- V prípade, ak stavebník stavebnou činnosťou v súvislosti s realizáciou stavby spôsobí akékoľvek poškodenie cesty II/536, II/547, III/3259 a III/3260 v zastavanom území sídelného útvaru mesta Spišské Vlachy, je povinný toto poškodenie odstrániť na vlastné náklady. V prípade vážnejšieho poškodenia je stavebník povinný spracovať na vlastné náklady aj projektovú dokumentáciu opravy v zmysle aktuálne platných noriem a TP.
- Pred zahájením prác je povinnosťou stavebníka vykonať so zástupcom SC KSK obhliadku celej trasy telekomunikačnej stavby s jej vyznačením a prekonzultovaním kritických miest, ak sa vyskytujú. Bez vykonanej obhliadky, ktorej výsledkom bude vykonanie zápisu o odovzdaní cesty, t.j. cestného telesa, cestného ochranného pásma a pomocných cestných pozemkov medzi investorom a SC KSK nie je možné stavbu začať realizovať.
- Kolmé križovanie trasy optického kábla s cestným telesom ciest II/536, II/547, III/3259 a III/3260 v zastavanom území sídelného útvaru mesta Spišské Vlachy, ktoré sú riešené pretláčaním a uložením optického kábla do chráničiek v zmysle STN 73 6005 tab. 3, kde dĺžka chráničky musí byť umiestnená tak, aby jej korene presahovali 1 m za vonkajšiu hranu cestnej priekopy, ak to dovoľujú priestorové pomery. V prípade, že cesta neobsahuje priekopu, 1 m za hranu koruny cesty. Štartovacie a cieľové jamy nesmú zasahovať do telesa cesty. Zemné práce pri budovaní chráničiek nesmú ohroziť stabilitu cestného telesa a musia byť navrhované v súlade s STN 73 3050.
- Trasa líniovej stavby je vedená v svojom súbehu aj na pozemku podľa stavu registra E KN parcelách č. 2093/1, 2133 a 2134/7, ktoré sú na LV č. 1495, zapísané vo vlastníctve Košického samosprávneho kraja Košice, Námestie Maratónu mieru v Košiciach. Stavbu je stavebník oprávnený realizovať so súhlasom vlastníka nehnuteľnosti (cesty, pozemku) dotknutej stavbou a preto je povinný pred začatím stavebných prác, resp. pred vydaním stavebného povolenia uzatvoriť so správcou majetku Správou ciest Košického samosprávneho kraja, Ostrovského 1, Košice nájomnú zmluvu, ktorou v zmysle stavebného zákona preukáže iné ako vlastnícke právo k pozemku, na ktorom má byť uskutočnená stavba.

- Stavebník je povinný pred realizáciou prác, na základe kladného stanoviska vlastníka nehnuteľnosti s predmetnou stavbou, uzatvoriť so Správou ciest Košického samosprávneho kraja, Ostrovského 1 v Košiciach nájomnú zmluvu na dobu počas realizácie stavby.
- Po ukončení stavby je stavebník povinný obrátiť sa na Košický samosprávny kraj za účelom riešenia majetkoprávneho vysporiadania nehnuteľností dotknutej stavbou.
- Správa ciest Košického samosprávneho kraja, v zmysle zákona č. 135/1961 Zb. v znení neskorších predpisov súhlasí podľa § 7 ods. 1, s čiastočnou uzávierkou a § 8 ods.1, so zvláštnym užívaním úsekov ciest II/536, II/547, III/3259 a III/3260 v súvislosti s realizáciou predmetnej stavby.
- Stavebník pred realizáciou stavby zabezpečí vypracovanie projektovej dokumentácie dočasného dopravného značenia, ktorú predloží na ODI OR PZ Spišská Nová Ves o jej schválenie a vydanie záväzných stanovísk. O stanovisko k projektovej dokumentácii dočasného dopravného značenia požiada aj SC KSK, Ostrovského 1 v Košiciach. Následne za účelom vydania potrebných povolení stavebník požiada Okresný úrad spišská Nová Ves, odbor cestnej dopravy a pozemných komunikácií.
- Pred začatím stavebných prác súvisiacich s realizáciou pretláčania v dostatočnom predstihu je stavebník povinný sa obrátiť na správcu cesty – Správa ciest Košického samosprávneho kraja, Ostrovského 1, 010 01 Košice (e-mail: sekretariat@seksksk.sk, tel 055/786 00 46) so žiadosťou o uzatvorenie inomínantnej zmluvy (IZ) a je povinný uzatvoriť so správcou cesty predmetnú zmluvu o úprave práv a povinností spojených s realizáciou stavby v pozemnej komunikácii, v ktorej budú podrobne upravené a špecifikované práva a povinnosti správcu pozemnej komunikácie pri prenechaní komunikácie do dočasného užívania. Predmetná zmluva sa uzatvára za účelom ochrany pozemnej komunikácie pri realizácii stavieb, ktorými je pozemná komunikácia dotknutá a poskytnutie záruky, v rámci ktorej preberá stavebník zodpovednosť za vady stavebnotechnického stavu telesa, ktoré vzniknú v dôsledku ním realizovanej stavby. V prípade porušenia podmienky zo strany stavebníka uzatvoriť inomínatnú zmluvu, bude správca ciest II. a II. triedy postupovať v zmysle zákona č. 71/1976 v správnom konaní v znení neskorších predpisov.
- Zahájenie a ukončenie prác je potrebné oznámiť správcovi cesty II/536, II/547, III/3259 a III/3260, t.j. SC KSK, Ostrovského 1, 010 01 Košice (Ing. Hudák Matúš, 055/7860 044).
- V prípade zistenia začatia stavebných prác v súvislosti so zriadením telekomunikačnej stavby pred vybavením všetkých potrebných súhlasov, stanovísk a povolení, bude správca ciest II. a III. triedy postupovať v zmysle zákona č. 71/1967 o správnom konaní v znení neskorších predpisov.
- Predmetné stanovisko nenahrádza rozhodnutia, stanoviská, vyjadrenia, súhlasy alebo iné opatrenia dotknutých orgánov štátnej správy požadované podľa osobitných predpisov.

Dodržať podmienky Slovenského vodohospodárskeho podniku, š.p., OZ Košice, uvedené v stanovisku č. CS SVP OZ KE 2109/2021/2, zo dňa 10.5.2021:

- Križovanie vodných tokov je potrebné vykonať v zmysle STN 73 6822 „Križovanie a súběhy vedení a komunikácií s vodnými tokmi“
- Pri križovaní stavby s vodným tokom požadujeme dodržať minimálne krytie 1,2 m medzi hornou stranou chráničky a dnom vodného toku bez uvažovania nánosov.
- Viditeľne označiť povrchovými značkami štartovaciu a cieľovú jamu na oboch brehoch vodného toku ukončením min. 3 m za brehovými čiarami.
- Narušený terén a brehy vodného toku žiadame uviesť do pôvodného stavu
- Na oboch brehoch požadujeme osadiť výstražné tabule „pozor nebagrovat“
- Pri súběhu siete s vodným tokom (Drelušský p. a prítok Braniska) viesť trasu výkopu min. 5 m 10 m od brehovej čiary vodného toku, pri upravenom vodnom toku (Branisko) min. 10 m.
- V priebehu stavebných prác zabezpečiť, aby nedošlo k zhoršeniu kvality povrchových vôd, v prípade havárie žiadame kontaktovať nášho havarijného technika – Ing. Kubalu na č. 09111819550.

- V prípade zásahov do pozemkov vo vlastníctve SVP š.p. požadujeme majetkoprávne vysporiadanie v spolupráci s odborom správy majetku OZ Košice, Ďumbierska 14 najneskôr ku dňu stavebného konania.
- Po ukončení stavby predložiť porealizačné výskopisné a polohopisné zameranie križovania stavby s vodným v digitálnej forme (súbor *.dgn, *.dwg.).
- Upozorňujeme, že v zmysle zákona o vodách č. 364/2004 § 49 „správca vodného toku nezodpovedá za škody spôsobené mimoriadnou udalosťou a škody vzniknuté užívaním vodných tokov.

Dodržať podmienky Železníc Slovenskej republiky, GR, Odbor expertízy, Bratislava, uvedené v stanovisku č. 34305/2021/0230-4, zo dňa 03.11.2021:

- Predložená projektová dokumentácia (DÚR) rieši pripojenie rodinných a bytových domov, firiem a organizácii v intraviláne mesta Spišské Vlachy k vysokorychlostnému optickému internetu s trasou navrhovanej telekomunikačnej siete situovanou mimo ochranného pásma dráhy ŽSR a mimo pozemkov v správe ŽSR.
- Súhrnné stanovisko ŽSR sa k povoleniu stavby nevyžaduje.

Dodržať podmienky Okresného úradu Spišská Nová Ves, odboru starostlivosti o životné prostredie, uvedené vo vyjadrení č. OÚ-SNL-OSZP-2021/008985-002 zo dňa 28.04.2021:

- Odpady vzniknuté počas umiestnenia stavby je držiteľ a pôvodca povinný zaradiť v zmysle vyhlášky MŽP SR č. 365/2015 Z. z., v znení neskorších právnych predpisov ktorou sa ustanovuje Katalóg odpadov. Pri nakladaní s odpadmi je držiteľ a pôvodca povinný dodržiavať ustanovenia zákona o odpadoch a vyhl. MŽP SR č. 371/2015 Z. z. v znení neskorších právnych predpisov o vykonaní niektorých ustanovení zákona o odpadoch:
- Pri nakladaní s odpadmi, ktoré vzniknú pri realizácii stavby dodržiavať ustanovenia zákona o odpadoch a všeobecne záväzných právnych predpisov odpadového hospodárstva.
- Pôvodcom odpadu, ak ide o odpady zo stavebných prác a demolačných prác podľa § 77 ods. 2 pre právnické alebo fyzické osoby – podnikateľ, je osoba pre ktorú sa tieto práce vykonávajú, pôvodca odpadu má povinnosť dodržiavať § 14 zákona o odpadoch.
- Odpady triediť podľa druhu a zhromažďovať na vyčlenenom mieste stavby.
- Zhodnotiť resp. zneškodniť vzniknuté odpady v súlade s hierarchiou a legislatívou odpadového hospodárstva.
- Viest' a uchovávať evidenciu o druhoch, množstve odpadu a nakladaní s ním a podľa množstva vzniknutých odpadov ostatných ako aj nebezpečných podať ohlásenie vzniku odpadov a nakladaní s ním za príslušný kalendárny rok v súlade s § 2 a 3 vyhlášky MŽP 366/2015 Z. z., v znení neskorších právnych predpisov.
- Požiadat' Okresný úrad Spišská Nová Ves OSŽP o vyjadrenie k vydaniu stavebného povolenia.

Dodržať podmienky Okresného úradu v Spišskej Novej Vsi, odboru starostlivosti o ŽP, uvedené v záväznom stanovisku č. OÚ-SN-OSZP-2021/008987-002 zo dňa 03.05.2021:

- Pri ručných výkopových prácach v blízkosti drevín (stromov a krov) zachovať maximálnu mieru opatrnosti a práce realizovať tak, aby nedošlo k zbytočnému narušeniu resp. poškodeniu koreňového systému a tiež koruny drevín.
- Pri dočasnom zaťažení a stavebných výkopoch upozorňujeme na ustanovenia platnej STN 837010 Ochrana prírody. Ošetrovanie, udržiavanie a ochrana stromovej vegetácie.
- Pri realizácii samostatného výkopu - kde sa nachádzajú stromy a kry je potrebné o tom informovať správcu verejnej zelene o ďalšom postupe.
- Prípadný výrub drevín (stromov, krovín) zodpovedajúci § 47 zákona o ochrane prírody a krajiny, nutný pre realizáciu stavby, je možný iba na základe právoplatného súhlasu príslušného orgánu ochrane prírody a krajiny.
- Po ukončení výstavby dbať dôslednú úpravu územia, plochy dotknuté stavebnou činnosťou vrátiť do pôvodného stavu, nezastavané plochy zatravníť.

Dodržať podmienky Okresného úradu v Spišskej Novej Vsi, odboru starostlivosti o ŽP, uvedené v súhlase č. OÚ-SN-OSZP-2021/011497-002 zo dňa 02.08.2021:

- Križovanie a súbeh s vodným tokom vykonať v zmysle STN 6822 „Križovania a súbehy vedení a komunikácií s vodnými tokmi“;
- Pri križovaní vodných tokov dodržať minimálne krytie 1,2 m medzi hornou stranou chráničky a dnom vodného toku bez uvažovania nánosov;
- Viditeľne označiť povrchovými značkami štartovaciu a cieľovú jamu na oboch brehoch vodného toku s ukončením minimálne 3 m za brehovými čiarami;
- Na oboch brehoch osadiť tabule „pozor nebagrovat“;
- Pri súbehu siete s vodným tokom viesť trasu min. 10 m od brehovej čiary vodného toku pri upravenom vodnom toku Branisko a min. 5 m od brehovej čiary vodných tokov Drelušský potok a prítok Braniska v zmysle STN 736822;
- Narušený terén a brehy vodného toku uviesť do pôvodného stavu;
- Počas výstavby neuskladňovať stavebný materiál v prietokovom profile vodného toku ani na pobrežných pozemkoch. Narušené trávnaté plochy a brehy vodných tokov uviesť do pôvodného stavu;
- Mechanizmy používané počas realizácie stavby musia byť v bezporuchovom stave, aby nedošlo k úniku ropných látok;
- V priebehu stavebných prác zabezpečiť, aby nedošlo k zhoršeniu kvality povrchových vôd, v prípade havárie kontaktovať havarijného technika SVP, š.p., OZ Košice;
- V prípade zásahov do pozemkov vo vlastníctve SVP, š.p. je potrebné ich majetkoprávne vysporiadanie;
- Po ukončení prác SVP, š.p., OZ Košice porealizačné výškopisné a polohopisné zameranie križovanie stavby s vodným tokom v digitálnej forme;
- V zmysle Zákona o vodách č. 364/2004 § 49 ods. 5 správca vodného toku nezodpovedá za škody spôsobené mimoriadnou udalosťou a škody vzniknuté užívaním vodných tokov. Podľa Zákona o vodách č. 364/2004, § 47, odst. 3 vlastníci stavieb, ktoré nie sú vodnými stavbami, alebo technických zariadení umiestnených na vodnom toku a v inundačnom území sú povinní na vlastné náklady:
 - a) dbať o ich riadnu údržbu a o ich statickú bezpečnosť, aby neohrozovali plynulý odtok vôd
 - b) zabezpečiť ich pred škodlivými účinkami vôd, splaveninami a ľadom
 - c) odstraňovať nánosy a prekážky vo vodnom toku brániace jeho nehatnému odtoku.

Dodržať podmienky Okresného úradu v Spišskej Novej Vsi, odboru starostlivosti o ŽP, uvedené vo vyjadrení č. OÚ-SN-OSZP-2021/008657-002 zo dňa 27.04.2021:

- Dodržať ochranné pásmo verejného vodovodu a verejnej kanalizácie - § 19 zákona NR SR č. 442/2002 Z.z. o verejných vodovodoch a verejných kanalizáciách o zmene a doplnení zákona č. 276/2001 Z.z. o regulácii sietíových odvetví.
- Počas realizácie stavby je potrebné zabezpečiť, aby nedošlo k úniku ropných a iných znečisťujúcich látok do povrchových a podzemných vôd.

Okresný úrad Spišská Nová Ves, odbor cestnej dopravy a pozemných komunikácií, vyjadrenie číslo: OU-SN-OCDPK-2019/009254-002 zo dňa 05.05.2021:

- Stavba bude situovaná v rámci sídelného útvaru obce ohraničeného dopravnou značkou označujúcou začiatok a koniec obce, t.j. mimo ochranného pásma cesty II. triedy č. 536, cesty II. triedy č. 547, cesty III. triedy č. 3260 a cesty III. triedy 3259. V prípade, že stavebné práce si neočakávane vyžadujú vykonanie prác v ochrannom pásme niektorej z uvedených ciest, je potrebné požiadať tunajší úrad o udelenie výnimky zo zákazu činnosti v ochrannom pásme.
- Stavbou dotknuté cesty II. a III. triedy budú výlučne dotknuté v miestach a spôsobom podľa priloženej dokumentácie.
- Trasa navrhovaného vedenia bude vedená v súlade s uvedenými cestami, pričom dôjde k ich viacnásobnému križovaniu vedením optického kábla.
- V prípade ukladania vedenia pod cestou, bude toto realizované výlučne metódou riadeného pretlaku (mikrotunelovaním) v minimálnej hĺbke 1200 mm pod niveletou komunikácie

s uložením kábla do PE chráničky presahujúcou minimálne 1 m na každú stranu od okraja komunikácie.

- Pri vydaní povolení v zmysle zákona č. 50/1976 Zb. o územnom plánovaní a stavebnom poriadku (stavebný zákon) v znení neskorších predpisov a pri samotnej realizácii stavby budú dodržané ustanovenia cestného zákona, vyhlášky č. 35/1984 Zb. ktorou sa vykonáva zákon o pozemných komunikáciách (cestný zákon), platné STN a TP MDaV SR.
- Zemné práce v dotyku s cestou II/536, II/547, III/3259 a III/3260, je potrebné realizovať v súlade s STN 73 3050 tak, aby nedošlo k narušeniu stability cesty dotknutej výstavbou.
- Realizovaním stavby nedôjde k výrubu drevín cestnej zelene prípadne poškodeniu koreňovej sústavy týchto drevín.
- Počas realizácie stavby bude bezpečnosť cestnej premávky okrem iného zabezpečená aj prenosným dopravným značením umiestneným podľa určenia prenosného dopravného značenia, ktoré na dotknutej ceste II./III. triedy po doručenej žiadosti vrátane potrebných príloh vydá Okresný úrad Spišská Nová Ves, odbor cestnej dopravy a pozemných komunikácií. Projektová dokumentácia prenosného dopravného značenia (overená dopravným inšpektorátom) sa predkladá v dvoch vyhotoveniach, spolu so súhlasným záväzným stanoviskom dopravného inšpektorátu, správcu cesty a vzhľadom na skutočnosť, že sa jedná o súvisle zastavané územie aj súhlasným stanoviskom mesta Spišské Vlachy. Určenie prenosného dopravného značenia na musí byť vydané najneskôr do nadobudnutia právoplatnosti stavebného povolenia.
- V prípade obmedzenia pohybu chodcov vedľa dotknutých ciest musí byť umožnený bezpečný pohyb tak, aby chodci nevchádzali priamo na dotknutú cestu II./III. triedy.
- Pred začatím stavebných prác, ktorými dôjde k zásahu do telesa dotknutej cesty je potrebné požiadať tunajší cestný správny orgán o vydanie rozhodnutia na zvláštne užívanie pozemných komunikácií v zmysle §8 cestného zákona a §11 vyhlášky č. 35/1984 Zb., ktorou sa vykonáva cestný zákon. K žiadosti sa prikladá správny poplatok, súhlasné záväzné stanovisko dopravného inšpektorátu a správcu cesty so zvláštnym užívaním pozemných komunikácií, spolu s prehľadnou situáciou miesta zvláštného užívania v dvoch vyhotoveniach. Stavebné práce môžu byť realizované až po nadobudnutí právoplatnosti rozhodnutia o zvláštnom užívaní dotknutých pozemných komunikácií.
- Na spôsob umiestnenia vedenia resp. na vykonanie jeho rekonštrukcie na ceste II./III. triedy alebo v ich telese je potrebný súhlas tunajšieho cestného správneho orgánu. O vydanie tohto súhlasu požiada žiadateľ ešte pred začatím stavebných prác.
- V dôsledku obmedzenia cestnej premávky na dotknutých komunikáciách počas realizácie stavebných prác v rámci uvedenej stavby je potrebné podať na tunajší cestný správny orgán žiadosť o vydanie povolenia na čiastočnú uzávierku cesty II/536, II/547, III/3259 a III/3260, podľa §7 ods. 1 cestného zákona a §10 vyhlášky č. 35/1984 Zb., ktorou sa vykonáva cestný zákon. K žiadosti sa prikladá správny poplatok, súhlasné záväzné stanovisko dopravného inšpektorátu a správcu cesty s čiastočnou uzávierkou dotknutej pozemnej komunikácie, spolu s projektom dopravného značenia v dvoch vyhotoveniach vypracovaným autorizovaným stavebným inžinierom a overeným dopravným inšpektorátom.
- Za bezpečnosť a plynulosť cestnej premávky v stavbou dotknutých úsekoch bude zodpovedný investor. Meno, priezvisko, funkcia a telefónny kontakt osoby osobne zodpovednej bude uvedený v žiadosti o zvláštne užívanie, čiastočnú uzávierku a dočasné dopravné značenie. Investor stavby je zodpovedný aj za prípadné vzniknuté škody na cestnom telese dotknutej cesty II./III. triedy, ako aj za škody vzniknuté stavbou tretím osobám na majetku a zdraví v dôsledku jeho činnosti. Investor je povinný na vlastné náklady vykonať nápravu.
- Stavebné práce budú realizované tak, aby nebola ohrozená bezpečnosť a plynulosť cestnej premávky na dotknutých pozemných komunikáciách.
- Akýkoľvek stavebný a výkopový materiál je zakázané skladovať na cestách ak nim prislúchajúcim cestným pozemkom.
- Vlastník zrealizovanej stavby si nebude nárokovat prípadnú náhradu škody od správcu/vlastníka príslušnej cesty II./III. triedy, ku ktorej môže dôjsť prevádzkovou činnosťou pri zabezpečovaní bežnej údržby cesty, prípadne pri realizácii investičných zámerov vlastníka uvedených ciest.
- Počas realizovania stavby nesmie dochádzať k znečisťovaniu ciest II./III. triedy ako ani

okolitých miestnych komunikácií, prípadné znečistenie je investor stavby povinný odstrániť bezodkladne na vlastné náklady.

- Počas výstavby a po ukončení stavebných prác budú zachované odtokové pomery cesty a v okolí dotknutých ciest.
- V prípade vykonania zmien v projektovej dokumentácii, ktorá bola zaslaná tunajšiemu úradu pre účely tohto vyjadrenia, bude upravená verzia projektovej dokumentácie (grafická aj textová časť) opätovne zaslaná tunajšiemu úradu na odsúhlasenie spolu s popisom vykonaných zmien.

Dodržať podmienky Krajského pamiatkového úradu Košice, uvedené v rozhodnutí č. KPUKE-2021/8703-5/44939/KI,HT,SO zo dňa 02.06.2021:

- V súlade so stanoviskom Mesta (vlastník pozemkov) zo dňa 05.05.2021 pre daný zámer správny orgán požaduje, aby navrhovaná sieť bola realizovaná v totožnej trase (v totožných výkopoch) so schválenou optickou sieťou pre spoločnosť Slovak Telekom a. s. (v zastúpení Optomont s. r. o., v roku 2020) - a to za účelom minimalizácie stavebných zásahov do historického terénu a kultúrnych vrstiev pod terénom v PZ Spišské Vlasy. O zámere realizácie telekomunikačnej siete spol. Slovak Telekom vydal správny orgán záväzné stanovisko s reg. zn. KPUKE-2020/13483-2/52676/HT,SB dňa 07.07.2020.
- V súlade s podmienkou č. 1 - stavebník skoordínuje trasy výkopov a prepichov s návrhom trasy telekomunikačnej optickej siete spoločnosti Slovak Telekom a. s. z r. 2020, podľa podmienok tohto rozhodnutia. Prípadné zmeny trasovania výkopov stavebníci vopred prerokujú so správnym orgánom za účasti zástupcu Mesta. Závery prerokovania zamestnanec správneho orgánu zaznamená do zápisnice zo štátneho pamiatkového dohľadu.
- V súlade s podmienkou č. 1 správny orgán - oproti predloženému návrhu trasovania siete (podľa Výkresu situácie) – požaduje:
 - a. podzemnú sieť netrasovať na línii medzi objektom katolíckej fary (parc. č. 10/1) a objektom Malého kostola (parc. č. 194, 195), teda cez parcelu č. 192, kde je vysoký potenciál archeologických nálezov;
 - b. podzemnú sieť netrasovať cez centrálnu zelenú plochu pri Mariánskom stĺpe, teda cez parcelu č. 1952/3, kde je vyšší potenciál archeologických nálezov.
- V súlade s podmienkou č. 1 - správny orgán Mestu (ako vlastníkov) odporúča na Jarnej ulici podzemnú sieť trasovať po južnej strane ulice, teda nie v severnej línii pod vysokým oporným múrom farského kostola (ako v návrhu spol. Slovak Telekom a. s., z r. 2020), kde môže byť výkopmi ohrozená statická rovnováha oporného múru.
- Všeobecne pri presnom trasovaní výkopov siete uprednostniť trasy už jestvujúcich vedení – napr. aj trasu kábla NN-vedenia, realizovaného v rokoch 2017-2019, a odstupy jednotlivých sietí minimalizovať.
- V rámci stavebných prác je stavebník povinný všetky narušené povrchy navrátiť do pôvodného, resp. súčasného stavu a všetky spätné zásypy výkopov riadne zhutniť podľa príslušných normových požiadaviek.
- Na území PZ Spišské Vlasy je neprípustné na verejných priestranstvách / uliciach či fasádach umiestňovať tzv. nadzemné kabinety sieťového pripojenia, príp. iné rušivé / technické prvky infraštruktúry. Na území PZ Spišské Vlasy je nutné pre sieťové pripojenie jednotlivých domov použiť, resp. vybudovať káblové šachty (rovnako ako v prípade návrhu optickej siete spoločnosti Slovak Telekom a. s. z roku 2020). V spevnených plochách na území PZ Spišské Vlasy sú neprípustné plastové či poplastované poklopy (veky) pre tieto šachty. Z hľadiska ochrany pamiatkového územia je možné navrhovať liatinové, kamenné či umelokamenné (betónové) prvky.
- Navrhnutý typ káblovej šachty zn. Hidrostat s liatinovým čiernym štvorcovým vekom je z hľadiska ochrany pamiatkových hodnôt akceptovateľný pre uplatnenie v PZ Spišské Vlasy. Veľkosť šachty je nutné minimalizovať – vhodné sú varianty šachty s pôdorysnými rozmermi 350x350mm - 450x450mm (hĺbka 40cm). Šachtu v štandardných prípadoch umiestniť do plochy chodníka, rešpektujúc klad dlažby chodníka. Konkrétne polohy šacht stavebník včas prerokuje počas prác na mieste samom so správnym orgánom.

- V miestach, kde sú v meste na trávnej ploche stromy, má byť optické vedenie prednostne realizované riadenými prepichmi tak, ako je to špecifikované v predloženej súhrnnej technickej správe. Pri ostatných výkopoch v ochrannom koreňovom priestore vzrastlých stromov (t. j. 5m od päty ich kmeňov) všetky výkopy realizovať ručne a dbať na to, aby korene, ktoré sú hrubšie ako 3cm, neboli preseknuté.
- Pokiaľ si zriadenie optickej prípojky z navrhovanej siete vyžiada stavebný zásah do národnej kultúrnej pamiatky, alebo na uličnej fasáde jednotlivých domov v PZ Spišské Vlachy - je vlastník takejto nehnuteľnosti povinný vopred predložiť na správny orgán osobitnú žiadosť o rozhodnutie o zámere vybudovania alebo umiestnenia takejto prípojky, spolu s jej špecifikáciou – v zmysle § 32 pamiatkového zákona.
- Stavebník je povinný predložiť správnomu orgánu v digitálnej forme (formát PDF.) štandardne vykonávanú porealizačnú dokumentáciu: výkresy situácie v prehľadnej mierke so zakreslením realizovaného vedenia a s vyznačením ostatných identifikovaných podzemných sieťových vedení (plyn, voda, kanál), a to najneskôr v lehote 60 dní od ukončenia prác.
- Ak počas realizácie zemných prác – v celom rozsahu stavby - bude odkrytý archeologický nález, je stavebník povinný postupovať v zmysle § 127 stavebného zákona, nález ihneď ohlásiť a urobiť nevyhnutné opatrenia na jeho ochranu, pokiaľ o ňom nerozhodne stavebný úrad po dohode s orgánom štátnej správy na ochranu pamiatkového fondu alebo Archeologickým ústavom SAV.
- Stavebník je povinný správnomu orgánu písomne (alebo e-mailom) oznámiť v predstihu min. 15 kalendárnych dní začiatok prác na predmetnej stavbe (každý ucelenej etapy) a predpokladaný termín ich ukončenia, podľa § 32 odseku 7 pamiatkového zákona.
- Každú závažnú zmenu oproti alebo nad rámec tohto rozhodnutia vopred prerokovať a odsúhlasiť správnym orgánom.

Dodržať podmienky SPP-distribúcia, a.s., uvedené vo vyjadrení č. TD/NS/04411/2021/Hy zo dňa 7.7.2021:

- Pred realizáciou zemných prác alebo pred začatím vykonávania iných činností je stavebník povinný požiadať SPP-D o presné vytýčenie existujúcich plynárenských zariadení prostredníctvom online formuláru zverejneného na webovom sídle SPP-D (www.spp-distribucia.sk) (časť E-služby).
- V záujme predchádzaniu poškodenia plynárenského zariadenia, ohrozenia jeho prevádzky a/alebo prevádzky distribučnej siete, SPP-D vykonáva bezplatne vytyčovanie plynárenských zariadení do vzdialenosti 100 m bezplatne.
- Stavebník je povinný oznámiť začatie prác v ochrannom pásme plynárenských zariadení prostredníctvom online formuláru zverejneného na webovom sídle SPP-D (www.spp-distribucia.sk) (časť E-služby) najneskôr 3 pracovné dni pred zahájením plánovaných prác. V prípade neoznámenia začatia prác upozorňujeme, že SPP-D môže podať podnet na Slovenskú obchodnú inšpekciu (SOI), ktorá je oprávnená za porušenie povinnosti v ochrannom a/alebo bezpečnostnom plynárenskom zariadení uložiť podľa ustanovení Zákona o energetike pokutu vo výške 300,- až 150 000,- €.
- Stavebník prác je povinný zabezpečiť prístupnosť plynárenských zariadení počas realizácie činnosti z dôvodu potreby prevádzkovania plynárenských zariadení plynárenských zariadení, najmä výkonu kontroly prevádzky, údržby a výkonu odborných prehliadok a odborných skúšok opráv, rekonštrukcie (obnovy) plynárenských zariadení.
- Stavebník prác je povinný umožniť zástupcovi SPP-D vstup na stavenisko a výkon kontroly realizácie činnosti v ochrannom pásme plynárenských zariadení.
- Stavebník je povinný realizovať výkopové práce vo vzdialenosti menšej ako 1 m na každú stranu od obrysu nízkotlakého je povinný realizovať zemné práce vo vzdialenosti menšej ako 1,00 m na každú stranu od obrysu nízkotlakého (ďalej ako „NTL“) plynovodu a stredotlakého (ďalej ako „STL“) plynovodu vo vzdialenosti menšej ako 1,50 m od obrysu vysokotlakého (ďalej ako „VTL“) plynovodu až po predchádzajúcom vytýčení týchto plynárenských zariadení a to výhradne ručne bez použitia strojových mechanizmov, so zvýšenou

opatrnosťou, za dodržania STN 73 3050, a to pokiaľ sa jedná o výkopové alebo bezvýkopové technológie.

- Pred realizáciou akýchkoľvek prác vo vzdialenosti menšej ako 1,00 m na každú stranu od obrysu NTL plynovodu a STL plynovodu vo vzdialenosti menšej ako 1,50 m od obrysu VTL plynovodu, iným spôsobom ako ručne je stavebník povinný v mieste križovania obnažiť plynárenské zariadenie ručne kopanou kontrolnou sondou pre overenie priestorového uloženia plynárenského zariadenia a taktiež overenie priebehu trasy vŕtacieho (resp. pretláčacieho) zariadenia pričom technické parametre uvedenej sondy sú neoddeliteľnou prílohou tohto stanoviska.
- V prípade, ak zemné práce vo vzdialenosti menšej ako 1,00 m na každú stranu od obrysu NTL plynovodu a STL plynovodu vo vzdialenosti menšej ako 1,50 m od obrysu VTL plynovodu, nie je možné realizovať výhradne ručne alebo bezvýkopovou metódou s ručne kopanými kontrolnými sondami, stavebník je povinný predložiť SPP-D realizačnú projektovú dokumentáciu a vopred požiadať o stanovenie podmienok na vykonávanie takýchto prác.
- Vykonávanie zemných prác bezvýkopovou metódou bez ručne kopaných kontrolných sond vo vzdialenosti menšej ako 1,50 m od obrysu VTL plynovodu je zakázané.
- Ak pri zemných prácach dôjde k odkrytiu plynárenského zariadenia, stavebník je povinný kontaktovať pred zasypaním výkopu zástupcu SPP-D (p. Jozef Kvasnica, email: Jozef.kvasnica@spp-distribucia.sk) na vykonanie kontroly stavu obnaženého plynárenského zariadenia, podsypu a obsypu plynovodu a uloženia výstražnej fólie; výsledok kontroly bude zaznamenaný do stavebného denníka.
- Prístup k akýmkoľvek technologickým zariadeniam SPP-D nie je povolený a manipulácia s nimi je prísne zakázaná, pokiaľ sa na tieto práce nevzťahuje vydané povolenie prevádzkovateľa.
- Stavebník je povinný zabezpečiť odkryté plynovody, káble, ostatné inžinierske siete počas celej doby ich odkrytia proti poškodeniu.
- Stavebník nesmie bez súhlasu SPP-D nad trasou plynovodu realizovať také terénne úpravy, ktoré by zmenili jeho doterajšie krytie a hĺbku uloženia, v prípade zmeny úrovne terénu požadujeme všetky zariadenia a poklopy plynárenských zariadení osadiť do novej úrovne terénu.
- Každé poškodenie zariadenia SPP-D, vrátane poškodenia izolácie potrubia, musí byť ihneď ohlásené SPP-D na tel. č. 0850 111 727, nedodržanie tejto povinnosti môže viesť k vážnemu ohrozeniu života, zdravia a majetku verejnosti.
- Upozorňujeme, že SPP-D môže pri všetkých prípadoch poškodenia plynárenských zariadení podať podnet na Slovenskú obchodnú inšpekciu, ktorá je oprávnená za porušenie povinnosti v ochrannom alebo bezpečnostnom pásme plynárenského zariadenia uložiť podľa ustanovení Zákona o energetike pokutu vo výške 300,-€ až 150 000,- €, poškodením plynárenského zariadenia môže dôjsť k spáchaniu trestného činu.
- Stavebník je povinný pri realizácii stavby dodržiavať ustanovenia Zákona o energetike, stavebného zákona a iných všeobecne záväzných právnych predpisov, ako aj podmienky uvedené v Zápise z vytyčenia plynárenských zariadení a taktiež ustanovenia Technických pravidiel pre plyn (TPP) najmä TPP 700 02, TPP 605 02.
- Stavebník je povinný rešpektovať a zohľadniť existenciu plynárenských zariadení a/alebo ich ochranných a/alebo bezpečnostných pásiem.
- Stavebník je povinný pri súbehu a križovaní navrhovaných vedení s existujúcimi plynárenskými zariadeniami dodržať minimálne odstupové vzdialenosti v zmysle STN 73 6005 a TPP 906 01.
- V zmysle § 79 Zákona o energetike stavebník nesmie bez súhlasu prevádzkovateľa distribučnej siete v ochrannom pásme plynárenských zariadení vykonávať činnosti ako ani umiestňovať stavby, kontrolné šachty, trvalé porasty a pod.
- V zmysle § 80 Zákona o energetike stavebník nesmie bez súhlasu prevádzkovateľa distribučnej siete v bezpečnostnom pásme plynárenských zariadení umiestňovať stavby.

Dodržať podmienky Slovak Telekom a.s., a DIGI SLOVAKIA s.r.o., (vyjadrenie k existencii telekomunikačných vedení a rádiových zariadení a všeobecné podmienky ochrany sietí č. 6612121982 zo dňa 28.07.2021)

- V záujmovom území dôjde do styku so sieťami elektronických komunikácií (ďalej len SEK) spoločnosti Slovak Telekom, a.s., a DIGI SLOVAKIA s.r.o.,
- Existujúce zariadenia sú chránené ochranným pásmom (§ 68 zákona č. 351/2011 Z.z.) a zároveň je potrebné dodržať ustanovenia § 65 zákona č. 351/2011 Z. z. o ochrane proti rušeniu.
- Vyjadrenie stráca platnosť uplynutím doby platnosti, v prípade zmeny vyznačeného polygónu, dôvodu žiadosti, účelu žiadosti, v prípade ak uvedené parcelné číslo v žiadosti nezodpovedá vyznačenému polygónu alebo ak si stavebník nesplní povinnosť podľa bodu 3.
- Stavebník alebo ním poverená osoba je povinná v prípade ak zistil, že jeho zámer, pre ktorý podal žiadosť je v kolízii so SEK Slovak Telekom, a.s., a/alebo DIGI SLOVAKIA s.r.o., alebo zasahuje do ochranného pásma týchto sietí (najneskôr pred spracovaním projektovej dokumentácie stavby), vyzvať spoločnosť Slovak Telekom, a.s., na stanovenie konkrétnych podmienok ochrany alebo preloženia SEK prostredníctvom zamestnanca spoločnosti povereného správou sietí: Ján Dubiňák, jan.dubinak@telekom.sk, +421 53 4493203.
- V zmysle § 66 ods. 7 zákona č. 351/2011 Z. z. o elektronických komunikáciách sa do projektu stavby musí zakresliť priebeh všetkých zariadení v mieste stavby. Za splnenie tejto povinnosti zodpovedá projektant.
- Zároveň upozorňujeme stavebníka, že v zmysle § 66 ods. 10 zák. č. 351/2011 Z.z. je potrebné uzavrieť dohodu o podmienkach prekládky telekomunikačných vedení s vlastníkom dotknutých SEK. Bez uzavretia dohody o podmienkach prekládky nie je možné preložiť, zrealizovať prekládku SEK.
- Upozorňujeme žiadateľa, že v textovej časti vykonávacieho projektu musí figurovať podmienka spoločnosti Slovak Telekom, a.s. a DIGI SLOVAKIA s.r.o., o zákaze zriaďovania skládok materiálu a zriaďovania stavebných dvorov počas výstavby na existujúcich podzemných kábloch a projektovaných trasách prekládok podzemných telekomunikačných vedení a zariadení.
- V prípade ak na Vami definovanom území v žiadosti o vyjadrenie sa nachádza nadzemná telekomunikačná sieť, ktorá je vo vlastníctve Slovak Telekom, a.s., alebo DIGI SLOVAKIA s.r.o., je potrebné zo strany žiadateľa zabezpečiť nadzemnú sieť proti poškodeniu alebo narušeniu ochranného pásma.
- Nedodržanie vyššie uvedených podmienok ochrany zariadení je porušením povinnosti podľa § 68 zákona č. 351/2011 Z.z. o elektronických komunikáciách v platnom znení.
- V prípade, že žiadateľ bude so zemnými prácami alebo činnosťou z akýchkoľvek dôvodov pokračovať po tom, ako vydané vyjadrenie stratí platnosť, je povinný zastaviť zemné práce a požiadať o nové vyjadrenie.
- Pred realizáciou výkopových prác je stavebník povinný požiadať o vytýčenie polohy SEK Spoločnosti Slovak Telekom, a.s. a DIGI SLOVAKIA s.r.o., na povrchu terénu. Vzhľadom k tomu, že na Vašom záujmovom území sa môžu nachádzať zariadenia iných prevádzkovateľov ako sú napr. rádiové zariadenia, rádiové trasy, televízne káblové rozvody, týmto upozorňujeme žiadateľa na povinnosť vyžiadať si obdobné vyjadrenie od prevádzkovateľov týchto zariadení.
- Vytýčenie polohy SEK spoločnosti vykoná Slovak Telekom, a.s., a DIGI SLOVAKIA s.r.o. Na povrchu terénu vykoná na základe samostatnej objednávky zadanej cez internetovú aplikáciu na stránke <http://www.telekom.sk/vyjadrenia>. Vytýčenie bude zrealizované do troch týždňov od podania objednávky.
- Žiadateľ môže vyjadrenie použiť iba pre účel, pre ktorý mu bolo vystavené. Okrem použitia pre účel konaní podľa stavebného zákona a následnej realizácie výstavby, žiadateľ nie je oprávnený poskytnuté informácie a dáta ďalej rozširovať, prenajímať alebo využívať bez súhlasu spoločnosti Slovak Telekom, a.s.

- V prípade, že zámer stavebníka, pre ktorý podal uvedenú žiadosť, je v kolízii so SEK Slovak Telekom alebo DIGI SLOVAKIA, s.r.o., alebo zasahuje do ochranného pásma týchto sietí, je stavebník po konzultácii so zamestnancom Slovak Telekom, a.s., povinný zabezpečiť:
 - ochranu, alebo preloženie sietí v zmysle konkrétnych podmienok určených zamestnancom Slovak Telekom, a.s.;
 - vypracovanie projektovej dokumentácie v prípade potreby premiestnenia telekomunikačného vedenia;
 - odsúhlasenie projektovej dokumentácie v prípade potreby premiestnenia telekomunikačného vedenia;
 - v lokalite predmetu Vašej žiadosti je oprávnený vykonávať práce súvisiace s preložením sietí alebo vybudovaním telekomunikačnej prípojky iba zmluvný partner: SPOJSTAV, spol. s o., spojstav@spojstake.sk, 055/7292632, 053/4411177
 - Pri akýchkoľvek prácach, ktorými môžu byť ohrozené alebo poškodené zariadenia, žiadateľ je povinný vykonať všetky objektívne účinné ochranné opatrenia tým, že zabezpečí:
 - pred začatím zemných prác vytýčenie a vyznačenie polohy zariadení priamo na povrchu terénu;
 - preukázateľné oboznámenie zamestnancov, ktorí budú vykonávať zemné práce s vytýčenou a vyznačenou polohou tohto zariadenia a tiež s podmienkami, ktoré boli na jeho ochranu stanovené;
 - upozornenie zamestnancov vykonávajúcich zemné práce na možnú polohovú odchýlku ± 30 cm skutočného uloženia zariadenia od vyznačenej polohy na povrchu terénu;
 - upozornenie zamestnancov, aby pri prácach v miestach výskytu vedení a zariadení pracovali s najväčšou opatrnosťou a bezpodmienečne nepoužívali nevhodné náradie (napr. hĺbiace stroje);
 - aby boli odkryté zariadenia riadne zabezpečené proti akémukoľvek ohrozeniu, krádeži a poškodeniu vo vzdialenosti 1,5 m na každú stranu od vyznačenej polohy zariadenia;
 - zhutnenie zeminy pod káblami pred jeho zakrytím (zasypaním);
 - bezodkladné oznámenie každého poškodenia zariadenia na telefónne číslo:0800123777;
 - overenie výškového uloženia zariadenia ručnými sondami (z dôvodu, že ST nezodpovedá za zmeny priestorového uloženia zariadenia vykonané bez vedomia ST);
 - v prípade, že počas výstavby je potrebné zvýšiť, alebo znížiť krytie tel. káblov je toto možné vykonať len so súhlasom povereného zamestnanca ST;
- dodržať platné predpisy podľa STN 73 6005 pre priestorovú úpravu vedení v plnom rozsahu.

Dodržať podmienky Podtatranskej vodárenskej prevádzkovej spoločnosti, a.s., Poprad vydané pod č. O-11815/2021 zo dňa 26.05.2021:

- V záujmovom území optickej siete sa nachádza verejný vodovod v správe PVPS, a.s., Poprad. V mape z GIS sú informatívne zakreslené: verejný vodovod – zelené čiary, niektoré vodovodné prípojky – modré čiary. Na trase dôjde k stretu (súbehu a križovaniu) navrhovanej optickej siete s verejným vodovodom.
- V kolíznych miestach, kde bude navrhované opt. vedenie v súbehu s jestvujúcim verejným vodovodom, požadujeme optické zemné káble a nadzemné objekty opt. siete uložiť, resp. umiestniť, mimo pásma ochrany verejného vodovodu. Pásma ochrany (podľa zákona č. 442/2002 Z.z., § 19) sú vymedzené vodorovnou vzdialenosťou od vonkajšieho pôdorysného okraja vodovodného potrubia na obidva strany:
 - a. 1,5 m pri verejnom vodovode do priemeru 500 mm vrátane,
 - b. 2,5 m pri verejnom vodovode nad priemer 500 mm.
 V Spišských Vlachoch sú vodovodné potrubia len do priemeru 500 mm.
- V prípade nemožnosti dodržať uvedené vzdialenosti pre nedostatok priestoru, súhlasíme s postupom podľa STN 73 6005 (min. odstupová vzdialenosť 0,40 m od vodovodu, merané vodorovne a kolmo od vonkajšieho pôdorysného okraja potrubia). Neplatí to však pre nadzemné objekty opt. siete ako napr. kabinety, stožiare, distribučné body, zákaznícke body a iné.

- V kolíznych miestach, kde bude navrhované opt. vedenie križovať jestvujúci verejný vodovod, požadujeme optické zemné káble uložiť do chráničky kolmo na vodovod a dodržať zvislú odstupovú vzdialenosť najmenej podľa STN 73 6005. Chránička má byť odolná voči mechanickému poškodeniu. Tiež nepoužívať PE rúry čiernej farby s modrými pruhmi. Dĺžka chráničky má byť v šírke pásma ochrany verejného vodovodu/kanalizácie, minimálne však 2,0 m.
- Ak investor trvá na uložení telekomunikačného vedenia v trase, ktoré nedodrží požadované vzdialenosti od verejného vodovodu, žiadame zabezpečenie vykonania preložiek verejného vodovodu na náklady investora v zmysle § 35 zákona č. 442/2020.
- Projektovú dokumentáciu stavby pre územné konanie, resp. pre stavebné konanie vypracovanú podľa uvedených našich požiadaviek, požadujeme predložiť (pred realizáciou stavby) na vyjadrenie na CD vo formáte DGN alebo DWG v súradnicovom systéme JTSK.
- Požadujeme, aby projektová dokumentácia obsahovala vzorové priečne rezy aj reálne priečne rezy v kolíznych miestach, kde budú zakotované vzdialenosti kladeného opt. Vedenia od vodovodu.
- V trase elektrického vedenia sa nachádzajú vodovodné prípojky a kanalizácia, ktoré nie sú v našej správe.
- Presné vytýčenie verejného vodovodu vykonajú pracovníci PVPS a.s. na základe objednávky a dohovoru. (Kontakt: pátrač p. Kopanec, tel. č. 0918 578 033. Voláť v pracovné dni v čase : 7:00 – 8:00, 14:00 – 15:00).
- Po skončení prác požadujeme vlastníkovi verejného vodovodu bezodplatne poskytnúť geodetické zameranie siete na CD nosiči vo formáte DGN alebo DWG, v súradnicovom systéme JTSK. Doklady doručiť na adresu: Podtatranská vodárenská spoločnosť, a.s., Hraničná 662/17, Poprad, alebo elektronicky na adresu: bartek@pvsas.sk.

Dodržať podmienky VSD, a. s, Košice, uvedené vo vyjadrení č. 10422/2021 zo dňa 09.07.2021:

- Do projektovej dokumentácii (PD) žiadame doplniť vzorové rezy pre prípady križovania navrhovanej optickej siete existujúcimi podzemnými NN a VN elektrickými vedeniami.
- Upozorňujeme Vás, že v záujmovej oblasti sa nachádzajú nadzemné NN, VN (do 35 kV), rozvody, ktoré si môžete lokalizovať na mieste. Zároveň upozorňujeme na existenciu podzemných rozvodov, predmetné el. rozvody sú už orientačne zakreslené vo výkresovej časti PD. V prípade zemných prác v blízkosti nadzemného vedenia žiadame, aby nebola porušená stabilita podporných bodov a taktiež aby nebola porušená uzemňovacia sústava elektrického vedenia. Pri prácach v blízkosti vedenia žiadame dodržať bezpečné vzdialenosti podľa platných STN.
- Pred začatím zemných prác v prípade potreby si objednajte vytýčenie káblov zaslaním objednávky a mapového podkladu s vyznačenou záujmovou oblasťou na e-mailovú adresu skripko.stefan@vsdas.sk, tel. 055 610 2792 - Ing. Štefan Škripko.
- V prípade, že bude križované naše podzemné vedenie, alebo dôjde ku súbehu plánovaného výkopu s ním, je bezpodmienečne nutné zaistiť naše vedenie proti vzniku previsu.
- Odkryté vedenie musí byť ochránené proti mechanickému poškodeniu.
- Pri križovaní, resp. súbehu nášho vedenia s novo ukladanými inžinierskymi sieťami musia byť dodržané minimálne vzdialenosti, stanovené v STN 736005 Zmena a) tab. 1,2.
- Pred zasypaním odkrytého kábla Východoslovenskej distribučnej a. s. žiadame, aby bol prizvaný zástupca našej spoločnosti kvôli kontrole nepoškodenosti vedenia.
- Zástupcu našej spoločnosti žiadame kontaktovať minimálne 2 pracovné dni pred zasypaním odkrytého kábla. Kontakt na zástupcu našej spoločnosti: 055 6102909.
- Pri zmene kategórie priestoru (povrchu) nad jestvujúcimi NN a VN podzemnými vedeniami v zmysle STN 73 6005 (chodník, vozovka, voľný terén) je potrebné na náklady stavebníka doplniť podľa potreby ochranu el. káblov proti ich mechanickému poškodeniu v súlade s normami STN 34 1050, STN 33 2000-5-52 a 73 6005.
- Ďalej Vás upozorňujeme, že môže dôjsť k styku s elektroenergetickými zariadeniami, ktoré

nie sú v majetku VSD a.s., prostredníctvom ktorých sú napájaní odberatelia elektrickej energie. Ich priebeh nevidujeme.

- V prípade stavieb, na ochranu ktorých sa zavádzajú ochranné pásma podľa osobitných predpisov žiadame, aby bol rešpektovaný rozsah ochranného pásma novovzniknutej stavby voči existujúcim častiam regionálnej distribučnej sústavy prevádzkovateľa VSD, a.s.. V prípade nedodržania tejto požiadavky si bude VSD, a.s. uplatňovať všetky škody a zvýšené náklady, ktoré jej pri výkone povolenej činnosti vzniknú z titulu, že sa jej stavby a zariadenia dostali do ochranného pásma novovzniknutej stavby.
- Za správnosť a úplnosť predmetnej dokumentácie a za jej realizovateľnosť je zodpovedný podľa stavebného zákona uvedený projektant.
- Zásady a pravidlá platné pre vzťahy medzi PDS a užívateľmi distribučnej sústavy vymedzuje Prevádzkový poriadok PDS spoločnosti Východoslovenská distribučná, a.s.

Dodržať podmienky Orange Slovensko, a.s. (vyjadrenie Michlovsky, s.r.o. č. KE-0838/2021 zo dňa 21.04.2021):

VSD, a. s, Košice, uvedené vo vyjadrení č. 10422/2021 zo dňa 09.07.2021:

- ...dôjde ku stretu PTZ prevádzkovateľa Orange Slovensko, a.s., Metodova 8, 821 08 Bratislava.
- Existujúce PTZ sú chránené ochranným pásmom. V káblovej ryhe sú uložené HDPE trubky, optické káble a spojky rôznej funkčnosti. Údaje o technickom stave a počte HDPE poskytneme po zdôvodnenej potrebe pri vytýčení trasy.
- Pri projektovaní stavieb dodržať priestorovú normu STN 73 6005 a ustanovenia zákona o elektronických komunikáciách č. 351/2011 Z.z. o ochrane sietí a zariadení. Pri krížení sietí, tesných súbehoch, pri budovaní nových komunikácií a spevnených plôch pokiaľ nedochádza k prekládke, optickú trasu mechanicky chrániť žlabovaním. Všetky vynútené práce výstavbou na ochrane TKZ a prekládky trasy riešiť samostatným projektom odsúhlaseným na Orange Slovensko, a.s.. Mechanická ochrana a prekládka budú realizované v plnej výške na náklady investora. Realizáciu prekládky PTZ Orange vykoná na základe územného rozhodnutia a "Zmluvy o preložke" so spoločnosťou Orange Slovensko a.s. ním poverená servisná organizácia. Zahájenie stavebných prác v ochrannom pásme optickej trasy oznámiť správcovi PTZ.
- Upozorňujeme, že:
- 1/ vo Vašom záujmovom území, resp. v trasách Orange Slovensko a.s., sa môžu nachádzať TKZ iných prevádzkovateľov
- 2/ rádiokomunikačné stavby Orange Slovensko a el. prípojky k nim, nie sú predmetom toho vyjadrenia.
- Ďalej pri akýchkoľvek prácach, ktorými môžu byť ohrozené alebo poškodené PTZ, ste povinný vykonať všetky objektívne účinné ochranné opatrenia najmä tým, že zabezpečíte:
- pred začatím zemných prác vytýčenie a vyznačenie polohy PTZ priamo na povrch terénu objednať u správcu PTZ /vyznačenie podzemnej trasy si prevedie objednávateľ farbou alebo kolíkmi/
- preukázateľné oboznámenie pracovníkov, vykonávajúcich zemné práce, s vytýčenou a vyznačenou polohou PTZ a upozornenie pracovníkov vykonávajúcich zemné práce na možnú polohovú odchýlku +, - 30 cm skutočného uloženia PTZ od vyznačenej polohy na povrchu terénu, aby pri prácach v miestach výskytu vedení a zariadení pracovali s najväčšou opatrnosťou a bezpodmienečne nepoužívali nevhodné náradie (napr. hĺbiace stroje) vo vzdialenosti najmenej 1 m (v ochrannom pásme 1,5 m) na každú stranu od vyznačenej polohy PTZ,
- dodržanie zákazu prechádzania ťažkými vozidlami, kým sa nevykoná ochrana proti mechanickému poškodeniu,
- nad optickou trasou dodržanie zákazu skládok a budovania zariadení, ktoré by znemožňovali prístup k PTZ,
- súhlas prevádzkovateľa a správcu pri zmene nivelety nad trasou PTZ v ochrannom pásme,

- aby odkryté časti PTZ boli riadne zabezpečené proti previsu, ohrozeniu a poškodeniu nepovolanou osobou,
- pred záhrnom previesť zhutnenie zeminy pod HDPE trasou, obnoviť krytie a značenie (zákrytové dosky, fólia, markery),
- aby bezodkladne oznámili každé poškodenie PTZ na tel. čísle 033 77 320 32, mob. 0907 721 378,
- je nutné preveriť výškové a stranové uloženie PTZ ručnými sondami (vzhľadom na to, že nezodpovedáme na zmeny priestorového uloženia PTZ vykonané bez nášho vedomia),
- pred záhrnom obnažených miest PTZ prizvať pracovníka servisu ku kontrole, kde bude vystavený a správcu PTZ o nepoškodení trasy.

Dodržať podmienky NASES, uvedené vo vyjadrení č. 330-2021/1-3855 zo dňa 28.4.2021:

- Existujúce zariadenia sú chránené ochranným pásmom (§ 68 zákona č. 351/2011 Z. z.). Zároveň je potrebné dodržať ustanovenie § 65 zákona č. 351/2011 Z. z. o ochrane proti rušeniu.
- Podmienky ochrany a dozorovania nad sieťami v správe NASES počas samotnej výstavby musia byť dohodnuté medzi žiadateľom (resp. stavebníkom), prípadne splnomocneným zástupcom žiadateľa a zástupcom NASES najneskôr do dňa vytýčenia existujúcich sietí v správe NASES.
- V zmysle § 66 ods 7 zákona 351/2011 Z.z. sa do projektu stavby musí zakresliť priebeh všetkých vedení v mieste stavby. Za splnenie tejto povinnosti zodpovedá projektant.
- Poskytovateľ negarantuje geodetickú presnosť poskytnutých dát. Poskytnutie dát v elektronickej forme nezbavuje žiadateľa povinnosti vytýčenia a vyznačenia polohy existujúcich sietí v teréne.
- Pred začatím zemných prác musí byť zabezpečené vytýčenie a vyznačenie polohy zariadení priamo na povrchu terénu, ktoré si stavebník musí dohodnúť s pracovníkmi správcu siete: Ivan Novotný, ivan.novotny@nases.gov.sk , +421 905 719 529.
- Žiadateľ je povinný správcovi preukázať, že pracovníci vykonávajúci zemné práce boli oboznámení s vytýčenou a vyznačenou polohou telekomunikačných zariadení v teréne, aby v miestach výskytu vedení a zariadení pracovali so zvýšenou opatrnosťou a bezpodmienečne nepoužívali nevhodné náradie (napr. hĺbiace stroje) v ochrannom pásme od vymedzenej polohy telekomunikačných zariadení. Výkop musí byť realizovaný ručne. Zároveň upozorní na možnú odchýlku skutočného uloženia zariadenia od vyznačenej polohy na povrchu terénu +/- 30 cm.
- Akékoľvek poškodenie zariadení v správe NASES je nutné bezodkladne oznámiť správcovi na telefónne číslo +421 232 780 799.
- V prípade odkrytia existujúcich sietí v správe NASES je žiadateľ povinný oznámiť skutočnosť na telefónne číslo +421 232 780 799 a zabezpečiť spätný zásyp v čo najkratšej možnej dobe a zabezpečenie siete ochrannou fóliou (resp. uviesť odkryté zariadenia do pôvodného stavu).
- Upozorňujeme stavebníka na zákaz zriaďovania skládok, stavebných dvorov s budovaním zariadení nad existujúcou sieťou v správe NASES.
- V zmysle ustanovenia §66 ods. 10 zákona č. 351/2011 Z.z. v prípade prekládky existujúceho vedenia musí navrhovateľ uzavrieť dohodu so správcou siete (NASES). Náklady spojené s prekládkou vedenia hradí navrhovateľ. Bez uzavretej dohody nie je možné prekládku vedenia realizovať. V prípade vykonania prekládky existujúceho vedenia je stavebník povinný vypracovať a odovzdať na schválenie projektovú dokumentáciu správcovi siete.
- Nedodržanie vyššie uvedených podmienok ochrany zariadení je porušením povinnosti podľa § 68 zákona č. 351/2011 Z.z. o elektronických komunikáciách v platnom znení.

Dodržať podmienky Mesta Spišské Vlachy, uvedené v stanovisku č. 912/2021, zo dňa 05.05.2021:

- Pri križovaní miestnych komunikácií a chodníkov riešiť vedenie pretláčaním, aby sa nenarušila celistvosť komunikácií a chodníkov.

- V prípade vedenia trasy v chodníku – po rozobratí chodník a verejné priestranstvo uviesť do pôvodného stavu.
- Stavbu riešiť po etapách v spolupráci s Mestom Spišské Vlachy, po ukončení etapy po obhliadke písomne odsúhlasiť stav chodníkov, komunikácií a priestranstiev.
- Priebeh inžinierskych sietí vyžiadať od príslušných správcov sietí.
- Vzhľadom k tomu, že podobný zámer rieši aj spoločnosť Slovak Telekom, a.s. v zastúpení firmou Optomont s.r.o., k čomu má vydané súhlasné stanovisko, Mesto trvá na zosúladiení výkopových prác v spolupráci s touto spoločnosťou, nie je reálne aby jednotlivé ulice boli rozkopané dvakrát kvôli uloženiu podobných káblov.

Rozhodnutie o námietkach účastníkov konania:

- neboli uplatnené námietky.

Stanoviská a rozhodnutia dotknutých orgánov štátnej správy: - boli skordinované a sú zahrnuté do podmienok rozhodnutia.

Toto rozhodnutie platí v zmysle § 40 ods. 1 stavebného zákona tri roky odo dňa, kedy nadobudlo právoplatnosť, nestratí však platnosť, ak bude v tejto lehote začaté so stavbou.

Územné rozhodnutie je záväzne aj pre právnych nástupcov navrhovateľa a účastníkov konania.

Správny poplatok za vydanie rozhodnutia bol uhradený v zmysle zákona NR SR č. 145/1995 Z.z. o správnych poplatkoch v znení neskorších predpisov vo výške 100,- €, podľa položky 59 písm. a) bod 2. sadzobníka správnych poplatkov dňa 11.08.2021 (príjmový doklad č. P1/P/1681).

O d ô v o d n e n i e

Navrhovateľ V-LAN, s.r.o., so sídlom Pri podkove 5, Levoča, podal dňa 11.08.2021 na tunajšom stavebnom úrade návrh na vydanie rozhodnutia o umiestnení stavby s názvom „Telekomunikačná sieť Spišské Vlachy“ – líniová stavba, na pozemkoch viacerých parciel v kat. území Spišské Vlachy.

Začatie konania bolo oznámené všetkým účastníkom konania a dotknutým orgánom štátnej správy, v meste Spišské Vlachy bolo oznámenie doručené verejnou vyhláškou.

Stavebný úrad v prevedenom územnom konaní preskúmal predložený návrh a priloženú dokumentáciu z hľadísk, uvedených v § 37 a 38 stavebného zákona a zistil, že umiestnenie stavby vyhovuje všeobecným technickým požiadavkám na výstavbu a že umiestnením stavby nebudú ohrozené záujmy spoločností ani neprimerane obmedzené či ohrozené práva a oprávnené záujmy účastníkov konania. K výstavbe zaujali kladné stanoviská dotknuté orgány štátnej správy. Stavebný úrad upresnil na základe ich stanovísk podmienky realizácie stavby. Stanoviská dotknutých orgánov št. správy boli skordinované a sú zahrnuté do podmienok rozhodnutia.

Preto bolo rozhodnuté tak, ako je to uvedené vo výrokovvej časti tohoto rozhodnutia.

Poučenie:

Proti tomuto rozhodnutiu je sa v zmysle ust. § 54 možno odvolať v lehote do 15 dní odo dňa jeho oznámenia na Mesto Spišské Vlachy.

Rozhodnutie je preskúmateľné súdom (§ 70 zákona č. 71/1967 Zb. v platnom znení) po využití všetkých opravných prostriedkov.

Lubomír Fifik, v.r.
primátor mesta


Príloha pre stavebníka:- overená PD stavby

Obdržia:

1. V-LAN, s.r.o., Pri podkove 5, 054 01 Levoča
2. Mesto Spišské Vlachy, SNP 34, Spišské Vlachy
3. Ostatní účastníci konania t.j. právnické osoby a fyzické osoby, ktorých vlastnícke alebo iné práva k pozemkom alebo stavbám, ako aj k susedným pozemkom a stavbám vrátane bytov môžu byť rozhodnutím priamo dotknuté (§ 34 ods. 2 stavebné zákona) – verejnou vyhláškou vyvesenou po dobu 15 dní na úradnej tabuli a na internetovej stránke Mesta Spišské Vlachy
4. Slovenský pozemkový fond Bratislava, Búdková 3555/36, 811 04 Bratislava
5. Slovenský vodohospodársky podnik, štátny podnik, Odštepny závod Košice, Ďumbierska č. 14, 041 59 Košice
6. Železnice SR, Klemensova 8, 811 09 Bratislava
7. Košický samosprávny kraj, Námestie Maratónu mieru 1, 042 66 Košice

Na vedomie:

8. Správa ciest KSK, Námestie Maratónu mieru 1, 042 66 Košice
9. Okresný úrad, odbor starostlivosti o ŽP, Štefánikovo nám. 5, Spišská Nová Ves
10. Okresný úrad Košice, odbor cestnej dopravy a pozemných komunikácií, Štefánikovo nám. 5, Spišská Nová Ves
11. Okresný úrad Košice, Pozemkový a lesný odbor, Štefánikovo nám. 5, Sp. Nová Ves
12. Krajský pamiatkový úrad Košice, Hlavná 25, Košice
13. Okresné riaditeľstvo PZ, Okresný dopravný inšpektorát, Elektrárenská 1, Spišská Nová Ves
14. Ministerstvo dopravy a výstavby SR, Útvar vedúceho hygienika rezortu, odd. oblastného hygienika Košice, Hlavná 6, 040 01 Košice
15. Okresné riaditeľstvo Hasičského a záchranného zboru, Brezová 30, Spišská Nová Ves
16. Podtatranská vodárenská prevádzková spoločnosť, a.s., Hraničná 662/17, 058 01 Poprad
17. SPP – distribúcia, a.s., Mlynské nivy 44/b, 825 11 Bratislava
18. Východoslovenská distribučná, a.s., Mlynská č. 31, 042 91 Košice
19. Slovak Telekom, a.s., Bajkalská 28, 817 62 Bratislava
20. Orange a.s. – Michlovský spol. s r. o., Pri hati 1, 040 01 Košice
21. Národná agentúra pre sieťové a elektronické služby, Trnavská cesta 100/II, 821 01 Bratislava
22. Mesto Spišské Vlachy, odd. výstavby a ŽP, SNP 34, Spišské Vlachy
23. Mesto Spišské Vlachy – stavebný úrad

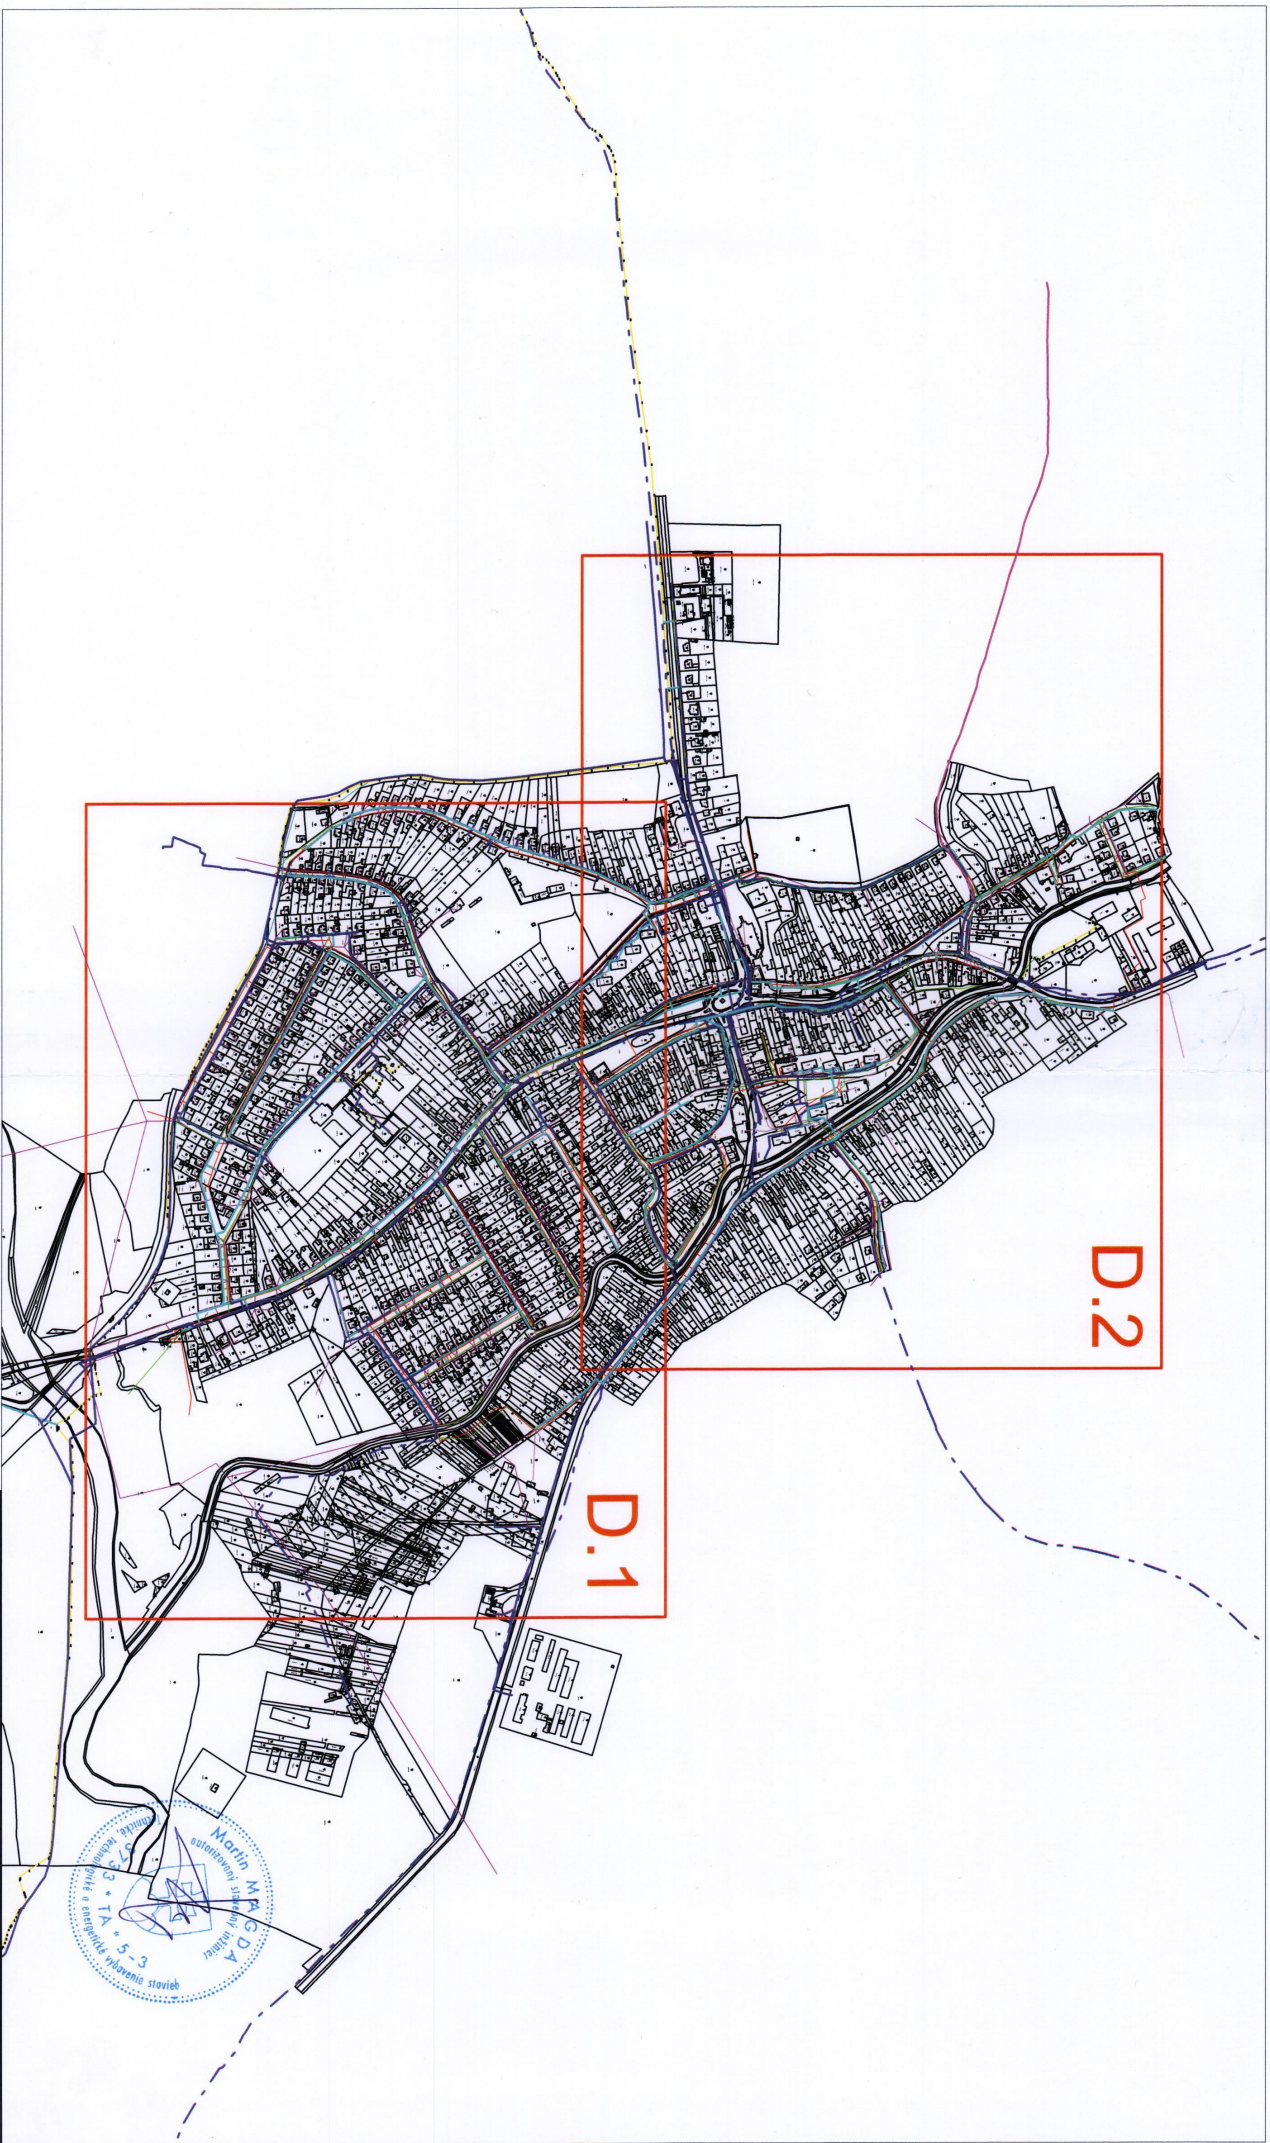

UPOZORNENIE :
PRED ZACATM VYKOPOVYCH PRAC JE INVESTOR, RESP.
ZHOVOTITEĽ STAVBNÝCH PRÁČ POUINÁ ZABEZPEČIŤ
VYTČENIE JEDNOTLIVÝCH PODZEMNÝCH SIETÍ ZA
OČASŤ ICH MAITELOV, ABY NEDOŠLO K ICH
PRÍPADNÉMU POŠKODENIU !!!

- SPP - plynovod
- VSD - vzdialité vedenie
- VSD - podzemné vedenie
- Verejný vodovod
- Slovak Telekom
- NASFS

OBJEKTOVÁ SKLADBA

- SO 01 SLABOPRÚDOVÉ ROZVODY
- NAVRIHOVANÉ SLABOPRÚDOVÉ VEDENIE
- Existujúca trasa spoločnosti V-I-AN, s.r.o.

Riadený prech

ZOD. PRŮJ.:	VYPRACOVÁV.:	KRESL.:	KONTROLOVÁV.:	Príloha: profi s.r.o. Urbánkova 1, 080 01 Prešov IČO: 44 820 130 DIČ: SK202280884
M. MAGDA	ING. L. JAKUBKO	ING. L. JAKUBKO	M. MAGDA	
KRAJ : Košický				
STAVEBNÍK : V-I-AN, s.r.o. Pri podkove 5, 054 01 Levoča IČO: 46734654				
STAVBA :				
Telekomunikačná sieť Spisské Vlachy				
OSAH :	CELKOVÁ SITUÁCIA STAVBY			
	1:10000	MIERKA:	Č. PRÍLOHY:	D. C. S.
		AS		
		DOR		
		07/2021		