

11 C4

MESTO RUŽOMBEROK

MESTSKÝ ÚRAD

Oddelenie stavebnej správy

Č. j. OSS-7086-3/2019-BA

Vybavuje : Ing. Zuzana Benčová
zuzana.bencova@ruzomberok.sk
č. t. 044/434 44 95, 0915 944 028

v Ružomberku, dňa 10. 12. 2019 *elektronicky*

Mestský úrad Spišské Vlachy SNP 34, 053 61 Spišské Vlachy	
Dátum:	16.12.2019
Číslo zámeny:	1526
Prílohy:	2x
Na vedomie:	M. Michalová

O Z N Á M E N I E

verejnou vyhláškou o začatí územného konania a nariadenie ústneho pojednávania.

Železnice Slovenskej republiky, Klemensova 8, 813 61 Bratislava, IČO: 31364501 zastúpené spoločnosťou REMING CONSULT a.s., Trnavská cesta č. 27, 831 04 Bratislava, IČO: 35729023 podala dňa 02.12.2019 návrh na vydanie územného rozhodnutia o umiestnení stavby „Implementácia GSM-R do siete ŽSR, úsek Varín – Košice“ v katastrálnych územiach Haniska, Gyňov, Obišovce, Drienovská Nová Ves, Prešov, Južné Mesto, Ťahanovce, Kostol'any nad Hornádom, Trebejov, Kysak, Veľká Lodina, Malá Lodina, Ružín, Rolova Huta, Jaklovce, Margecany, Kluknava, Krompachy, Spišské Vlachy, Olcnavá, Chrast' nad Hornádom, Spišská Nová Ves, Smižany, Vydrník, Hôrka pri Poprade, Filice, Poprad, Lučivná, Štrba, Važec, Východná, Hybe, Kráľova Lehota, Liptovský Hrádok, Okoličné, Liptovský Mikuláš, Vlachy, Lisková, Likavka, Hrboltová, Švošov, Stankovany, Kraľovany, Ratkovo, Turany, Martin, Priekopa, Vrútky, Strečno, Nezbudská Lúčka, Nové Mesto.

Predmetná stavba je navrhnutá v úseku Varín – Košice. Pre prevádzku systému ETCS L2 je dôležité pokrytie rádiovým signálom GSM-R železničnú trať v tomto úseku. Na tomto úseku boli určene miesta, kde bude umiestnená základňová rádiostanica a k nej prislúchajúca technológia. Výstavba zariadení v jednotlivých lokalitách bude predmetom samostatných prevádzkových súborov a stavebných objektov.

Stavba bude v úseku Varín– Košice a spočíva hlavne vo výstavbe anténnych stožiarov vrátane technológie, ktoré budú rozmiestnene v nasledujúcich lokalitách:

Stavba A - UČS 02 : Štrba – Košice (úsek Smižany – Krompachy, Štrba – Vydrník)

- 15. ŽST. Krompachy
- 16. Spišské Vlachy - Kolinovce
- 17. Spišské Vlachy - meniareň
- 18. Olcnavá - kameňolom
- 19. ZAST. Chrast' nad Hornádom
- 20. ZAST. Teplička nad Hornádom
- 21. ZAST. Smižany
- 22. ŽST. Vydrník
- 23. ZAST. Spišský Štiavnik
- 24. ZAST. Gánovce
- 25. Poprad - Spišská Sobota
- 26. ŽST. Svit - sa nerealizuje
- 27. ZAST. Lučivná
- 28. ŽST. Štrba

Uvedeným dňom 02.12.2019 bolo začaté územné konanie.

Mesto Ružomberok, Mestský úrad, oddelenie stavebnej správy, príslušné podľa § 33 ods. 1 a § 117 ods. 1 a § 119 ods. 2 zákona 50/1976 Zb., o územnom plánovaní a stavebnom poriadku (stavebný zákon) v znení neskorších zmien a doplnkov, v súlade s ustanovením § 36, stavebného zákona oznamuje začatie územného konania a súčasne nariaďuje k prerokovaniu návrhu ústne pojednávanie bez miestneho zisťovania na deň :

22.01.2020 / streda / o 9.00 hod.,

so stretnutím pozvaných v Malej zasadačke na prízemí Mestského úradu Poprad, Nábřeží Jána Pavla II 2802/3, 058 01 Poprad.

Do dokladov rozhodnutia je možné nahliadnuť pred dňom ústneho pojednávania na tunajšom stavebnom úrade, Nám. A. Hlinku č. 1, č. d. 20, Ružomberok v úradné dni (pondelok , utorok a štvrtok 08.00 – 11.30 a 12.30 – 15.00; streda 08.00 – 11.30 a 12.30 – 16.00; piatok 08.00 – 11.30 a 12.30 – 14.00) a pri ústnom pojednávaní.

Účastníci konania môžu svoje námietky a pripomienky uplatniť najneskôr pri ústnom pojednávaní, inak k nim nebude prihliadnuté. V rovnakej lehote oznámia svoje stanoviská aj dotknuté orgány. Ak niektorý z dotknutých orgánov potrebuje na riadne posúdenie návrhu dlhší čas, stavebný úrad na jeho žiadosť určenú lehotu pred jej uplynutím, primerane predĺži. Ak dotknutý orgán, ktorý bol vyrozumený o začatí územného konania, neoznámi v určenej alebo predĺženej lehote svoje stanovisko k navrhovanej stavbe, má sa za to, že so stavbou z hľadiska ním sledovaných záujmov súhlasí.

V prípade, že sa niektorý z účastníkov konania nechá zastupovať, predloží jeho zástupca písomné splnomocnenie.

Podľa § 42, ods. 4 stavebného zákona v odvolacom konaní sa neprihliada na námietky a pripomienky, ktoré neboli uplatnené v prvostupňovom konaní v určenej lehote, hoci uplatnené mohli byť.

Toto oznámenie má povahu verejnej vyhlášky podľa § 36, ods. 4, stavebného zákona, v znení neskorších predpisov a musí byť vyvesené po dobu 15 dní na úradnej tabuli mesta Krompachy, Spišské Vlachy, Poprad a obce Olcnava, Chrást nad Hornádom, Teplička nad Hornádom, Smižany, Vydrník, Spišský Štiavnik, Gánovce, Lučivná, Štrba a súčasne zverejnené iným spôsobom v mieste obvyklým v súlade s § 26, ods. 2, zákona č. 71/1967., o správnom konaní.

Ing. Zuzana Benčová
vedúca oddelenia

Oznámenie obdrží:

1. Mesto Ružomberok – úradná tabuľa – zverejnenie po dobu 15 dní :

Zverejnené dňa : 13.12.2019..... Ukončené dňa : 27.12.2019.....

Pečiatka a podpis :

2. Internetová stránka mesta Ružomberok www.ruzomberok.sk - zverejnenie po dobu 15 dní :

Zverejnené dňa : 13.12.2019..... Ukončené dňa : 27.12.2019.....

Oznámenie obdrží:

1. Mesto/Obec SPÍŠSKÉ VLACHY – úradná tabuľa – zverejnenie po dobu 15 dní :

Zverejnené dňa : 20.12.2019 Ukončené dňa :

Pečiatka a podpis :

2. Internetová stránka mesta/obce SPÍŠSKÉ VLACHY - zverejnenie po dobu 15 dní :

Zverejnené dňa : 20.12.2019 Ukončené dňa :



Na vedomie :

- Železnice Slovenskej republiky, Klemensova 8, 813 61 Bratislava, IČO: 31364501 zastúpené spoločnosťou REMING CONSULT a.s., Trnavská cesta č. 27, 831 04 Bratislava, IČO: 35729023
- Mesto Ružomberok zastúpené MUDr. Igorom Čomborom, PhD., Námestie A. Hlinku 1, 034 01 Ružomberok
- Mesto Krompachy, Námestie slobody č. 1, 053 42 Krompachy
- Mesto Spišské Vlachy, SNP 34, 053 61 Spišské Vlachy
- Mesto Poprad, Nábřežie Jána Pavla II. 2802/3, 058 01 Poprad
- Obec Olcnava, Jarná 2, 053 61 Olcnava
- Obec Chrást' nad Hornádom, Chrást' nad Hornádom 165, 053 63 Chrást' nad Hornádom
- Obec Smižany, Nám. M. Pajdušáka 1341/50, 053 11 Smižany
- Obec Vydrník, Vydrník 55, 059 14 Vydrník
- Obec Hôrka, Hôrka 141, 059 12 Hôrka
- Obec Gánovce, Gánovská 184/2, 058 01 Gánovce
- Obec Lučivná, Hlavná 208/33, 059 31 Lučivná
- Obec Štrba, Hlavná 188/67, 059 38 Štrba

Oznámenie sa doručuje dotknutým orgánom :

1. Ministerstvo dopravy a výstavby SR, Námestie slobody 6, 810 05 Bratislava
2. Ministerstvo dopravy a výstavby SR, Útvar vedúceho hygienika rezortu, Námestie slobody 6, 810 05 Bratislava
3. Ministerstvo dopravy a výstavby SR, Sekcia civilného letectva, Námestie slobody 6, 810 05 Bratislava
4. Ministerstvo vnútra SR, Prezídium Hasičského a záchranného zboru, Drieňová 22, 826 86 Bratislava, IČO: 00151866
5. Ministerstvo dopravy a výstavby SR, Sekcia cestnej dopravy a pozemných komunikácií, Námestie slobody 6, 810 05 Bratislava
6. ŠOP SR, tajovského 28 B, 974 01 Banská Bystrica
7. Úrad Košického samosprávneho kraja, Nám. Maratónu mieru č. 1, 042 66 Košice, IČO: 35541016
8. Úrad Prešovského samosprávneho kraja, Námestie mieru č.2, 080 01 Prešov, IČO:
9. Správa a údržba ciest Košického samosprávneho kraja, Ostrovského 1, 040 01 Košice
10. Správa a údržba ciest Prešovského samosprávneho kraja, Jesenná 14, 080 01 Prešov
11. Slovenská správa ciest, IVSC Košice, Kasárenské námestie 4, 040 01 Košice, IČO: 003328
12. Okresný úrad Žilina, odbor starostlivosti o životné prostredie, Vysokoškolačkov 8556/33B, 010 08 Žilina
13. Okresný úrad Košice, odbor cestnej dopravy a PK, Komenského 52, 041 26 Košice
14. Okresný úrad Prešov, odbor starostlivosti o životné prostredie, Námestie mieru 3, 080 01 Prešov
15. Okresný úrad Prešov, odbor cestnej dopravy a PK, Námestie mieru 3, 080 01 Prešov
16. Okresný úrad Gelnica, odbor starostlivosti o životné prostredie, Hlavná 1, 056 01 Gelnica
17. Okresný úrad Gelnica, pozemkový a lesný odbor, Hlavná 1, 056 01 Gelnica
18. Okresný úrad Gelnica, odbor krízového riadenia, Hlavná 1, 056 01 Gelnica
19. Okresný úrad Spišská Nová Ves, odbor starostlivosti o životné prostredie, Štefánikovo námestie 5, 052 01 Spišská Nová Ves

20. Okresný úrad Spišská Nová Ves, pozemkový a lesný odbor, Štefánikovo námestie 5, 052 01 Spišská Nová Ves
21. Okresný úrad Spišská Nová Ves, odbor krízového riadenia, Štefánikovo námestie 5, 052 01 Spišská Nová Ves
22. Okresný úrad Poprad, odbor starostlivosti o životné prostredie, Nábrežie Jána Pavla II. 16, 058 44 Poprad
23. Okresný úrad Poprad, pozemkový a lesný odbor, Nábrežie Jána Pavla II. 16, 058 44 Poprad
24. Okresný úrad Poprad, odbor krízového riadenia, Nábrežie Jána Pavla II. 16, 058 44 Poprad
25. Krajský dopravný inšpektorát, Vajanského 6519/32, 080 01 Prešov
26. Okresný dopravný inšpektorát, Elektrárenská 1828/1, 052 01 Spišská Nová Ves
27. Krajský pamiatkový úrad Košice, Hlavná 25, 040 01 Košice, IČO: 31755194
28. Krajský pamiatkový úrad Prešov, Hlavná 115, 080 01 Prešov, IČO: 31755194
29. Lesy SR, š.p., OZ Košice, Moyzesova 18, 042 39 Košice
30. Lesy SR, š.p., OZ Prešov, Obrancov mieru 6, 080 01 Prešov
31. Siemens s.r.o., Lamačská cesta 3/A, 841 04 Bratislava
32. Dopravný úrad, Referát ochranných pásiem, Letisko M.R. Štefánika 823 05 Bratislava, IČO: 42355826
33. Národná diaľničná spoločnosť, a.s., Dúbravská cesta 14, 841 04 Bratislava, IČO: 35919001
34. Slovenský vodohospodársky podnik, š.p., Radničné námestie 8, 969 55 Banská Štiavnica, IČO: 36022047
35. Vodohospodárska výstavba, š.p., Karloveská 2, P.O.BOX 45, 842 04 Bratislava
36. Slovenská elektrizačná prenosová sústava, a.s., Mlynské nivy 59/A, 824 84 Bratislava 26, IČO: 35829141
37. Východoslovenská distribučná, a. s. Mlynská č. 31, 042 91 Košice, IČO: 36 599 361
38. Slovenské elektrárne, a.s., Mlynské nivy 47, 821 09 Bratislava 2
39. Energotel, a.s., Miletičova 7, 821 06 Bratislava
40. Ministerstvo obrany Slovenskej republiky, Úrad správy majetku štátu, Kutuzovova 8, 832 47 Bratislava
41. SPP distribúcia, a.s., Mlynské nivy 44/b, 825 11 Bratislava, IČO: 35910739
42. Slovak Telekom, a.s., Bajkalská 28, 817 62 Bratislava, IČO: 35763469
43. Podtatranská vodárenská prevádzková spoločnosť, a.s., Hraničná 662/17, 058 89 Poprad
44. Telekomunikačný úrad SR, Krajské pracovisko Košice, Zajačia 6, 040 01 Košice
45. Hydromeliorácie š.p., Vrakunská 29, 825 63 Bratislava, IČO: 35860839
46. Obvodný banský úrad v Košiciach, Timonova 23, 041 01 Košice, IČO: 31780270
47. Obvodný banský úrad Spišská Nová Ves, Markušovská 1, 052 80 Spišská Nová Ves, IČO:
48. Nafta a. s., Votrubova 1, 821 09 Bratislava, IČO: 36286192
49. MICHLOVSKÝ, spol. s r.o., Letná 796/9, 921 01 Piešťany, IČO: 36230537
50. ANTÍK Telecom s.r.o., Čárskeho 10, 040 01 Košice, IČO: 36191400
51. UPC BROADBAND SLOVAKIA s.r.o., Ševčenkova 36, 851 01 Bratislava
52. 02 Slovakia, s.r.o., Einsteinova 24, 851 01 Bratislava, IČO: 35848863
53. Základňa stacionárnych KIS, Rázusova súp. č. 7, 911 01 Trenčín
54. Ostatní účastníci konania, ktorých vlastnícke práva umiestnením navrhovanej stavby sú dotknuté

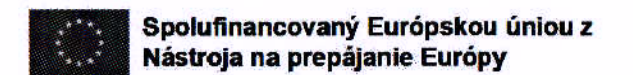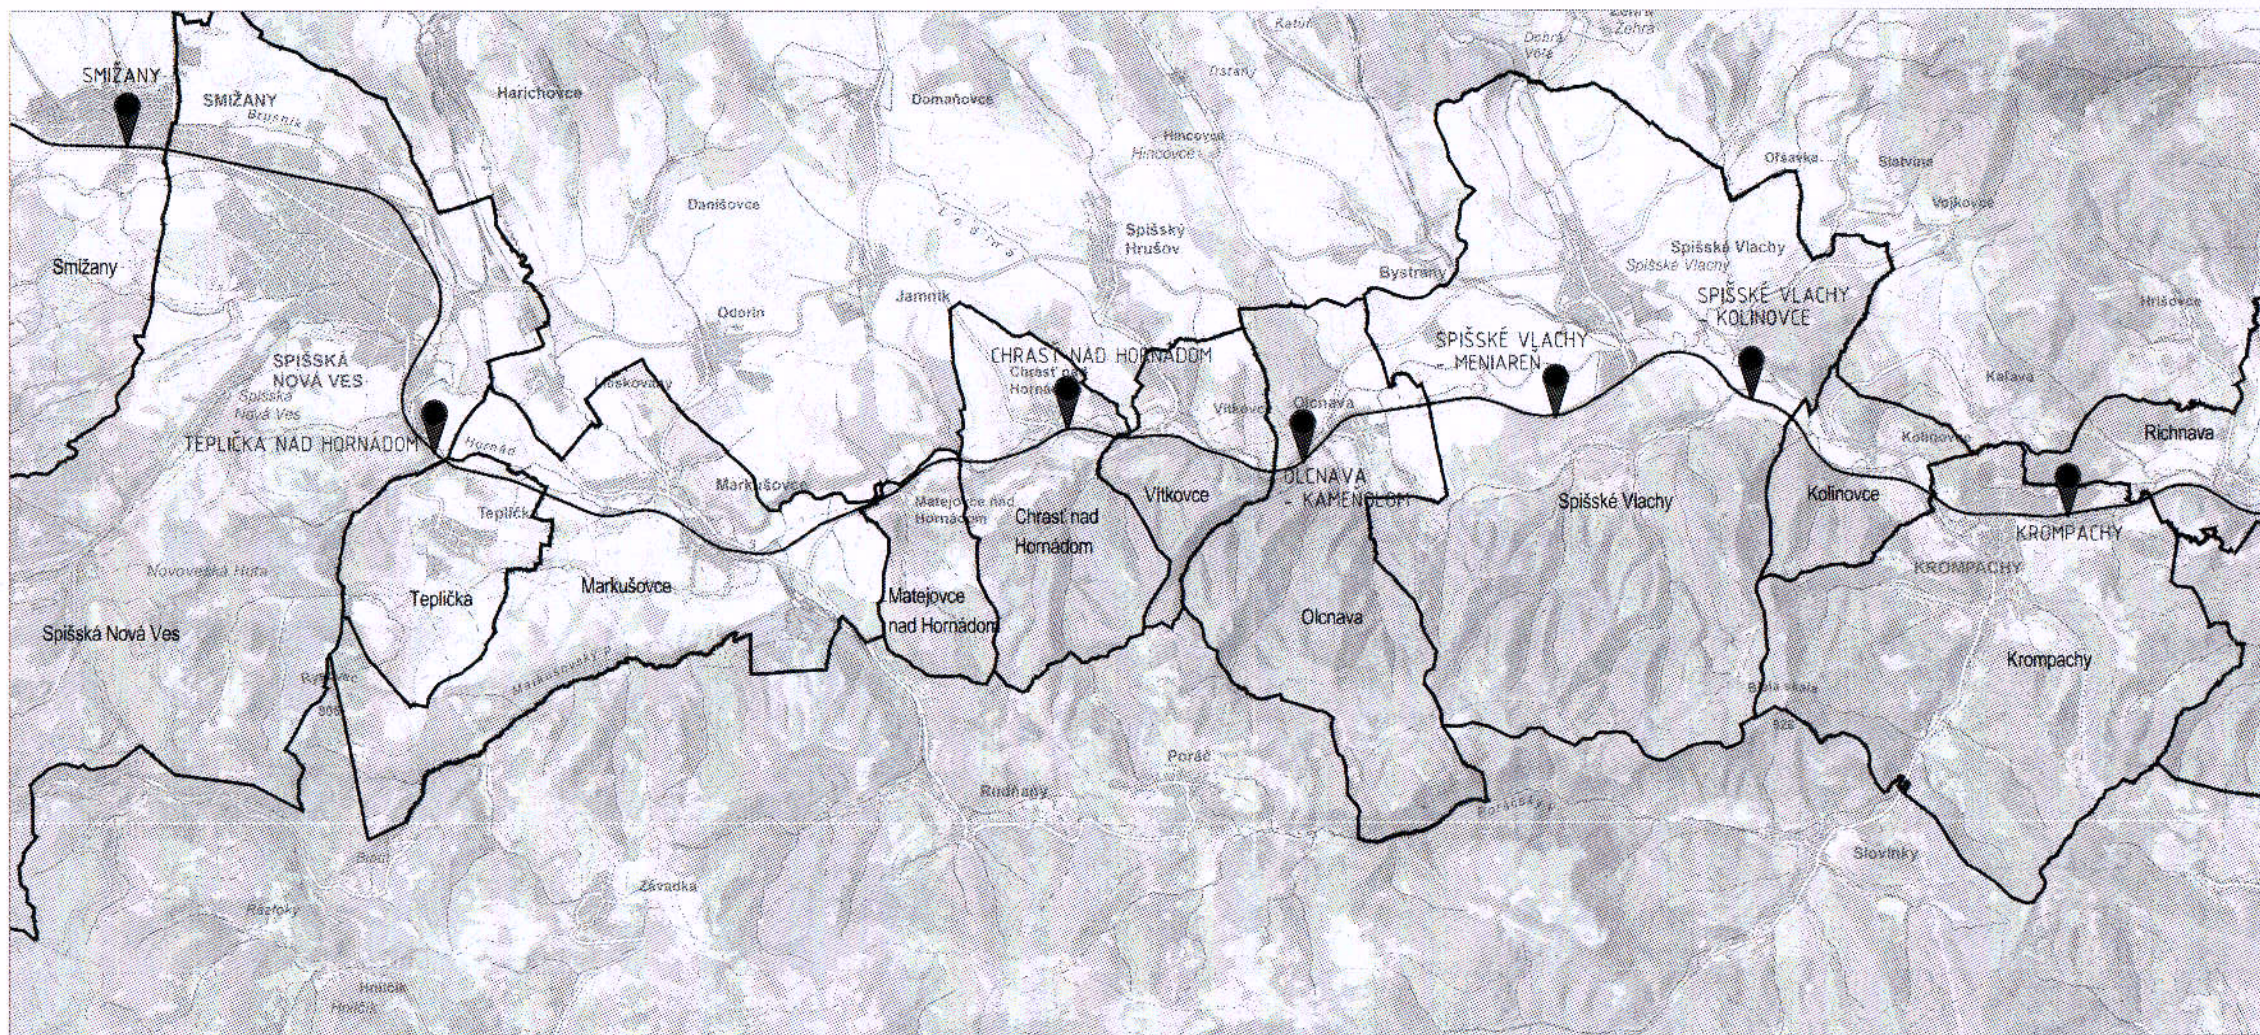


„Výhradní zodpovednosť za túto publikáciu nesie autor. Európska únia nenesie žiadnu zodpovednosť za akékoľvek použitie informácií, ktoré sa v nej nachádzajú.“

- LEGENDA :
-  ANTÉNY STŔOŽAR S TECHNOLOGICKÝM KONTAINEROM PRE RÁKOVÚ SIET GSM-R
 -  HRANICA KATASTRÁLNEHO ÚZEMIA
 -  ŽELEZIČNÁ TRATĽ RIEŠENÁ POKRYTÍM SIGNÁLOM GSM-R

Zodpovedný projektant stavby:	Ing. František Páľaj		REMING CONSULT A.S. Tlmačská č. 27, 831 04 BRATISLAVA Generálny riaditeľ: Ing. Slavomír PODMANICKÝ
GENERÁLNY PROJEKTANT STAVBY			
Základové číslo:	1814		

Zodpovedný projektant objektu:	Ing. František Páľaj		REMING CONSULT A.S. Tlmačská č. 27, 831 04 BRATISLAVA Generálny riaditeľ: Ing. Slavomír PODMANICKÝ	
Navrhovateľ - vypracovateľ:	Ing. František Páľaj			
Kontroloval:	Ing. Gabriela Fajth			
Objekt	Košický	Dĺžka	Spišská Nová Ves	Generálny riaditeľ: Ing. Slavomír PODMANICKÝ
Investor - staviteľ:	Železnice Slovenskej republiky, Bratislava Klemensova 8 813 61 Bratislava			Stupeň - úroveň: DSZ/DUR
Stavba	„Implementácia GSM-R do siete ZSR, úsek Varín - Košice - Čierna nad Tisou štátna hranica“			Základové číslo: 1814
Stavba A: Implementácia GSM-R do siete ZSR, úsek Varín - Košice				Archívne číslo:
ÚČS 02: ŠSBA - Košice				Datum: 12/2019
Časť projektu:	CELKOVÁ SITUÁCIA STAVBY			Počet: 4x04
Názov prílohy:	Smižany - Krompachy			Príloha: 1:50 000
				Číslo: B.2
				Príloha: 6

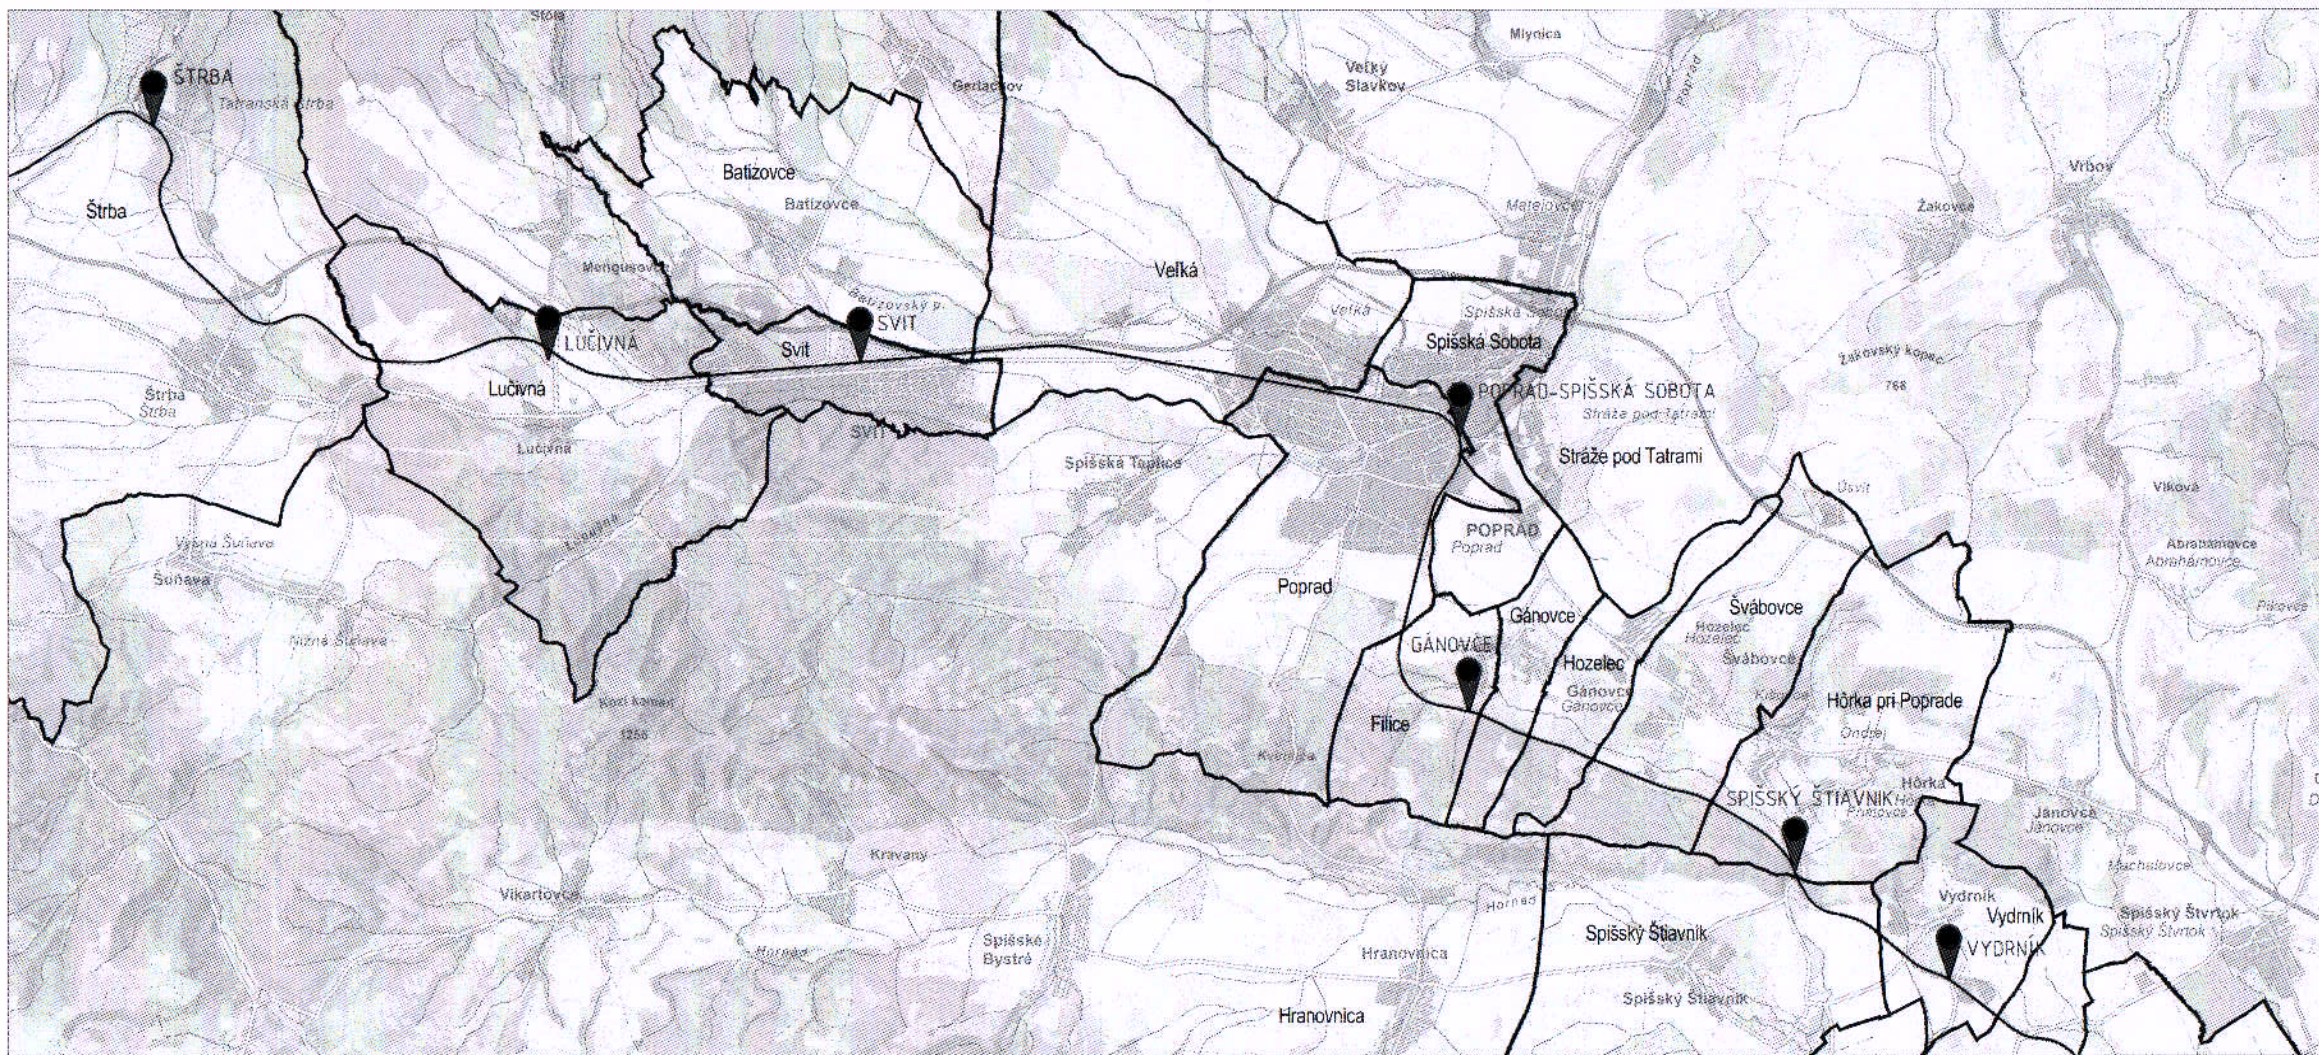

**Spolufinancovaný Európskou úniou z
Nástroja na prepájanie Európy**

„Výhradnú zodpovednosť za túto publikáciu nesie autor. Európska únia nenesie žiadnu zodpovednosť za akékoľvek použitie informácií, ktoré sa v nej nachádzajú.“

LEGENDA :



ANTÉNY STOŽIAR S TECHNOLOGICKÝM KONTAJNEROM PRE RÁDIOVÚ SIET' GSM-R



HRANICA KATASTRÁLNEHO ÚZEMIA



ŽELEŽNIČNÁ TRAT' RIEŠENÁ POKRYTÍM SIGNÁLOM GSM-R

Zodpovedný projektant stavby:	Ing. František Páľaj	<i>Páľaj</i>	REMING CONSULT A.S. Tmavská č. 27, 631 04 BRATISLAVA Generálny riaditeľ: Ing. Števoň PUDMANČÝ
GENERÁLNY PROJEKTANT STAVBY			
Základové číslo:	1814		

Zodpovedný projektant objektu:		Ing. František Páľaj	 Tmavská č. 27, 631 04 BRATISLAVA Generálny riaditeľ: Ing. Števoň PUDMANČÝ
Novhol - vypracoval:		Ing. František Páľaj	
Kontroloval:		Ing. Gabriela Faltš	
Ing.	Prešovský	Ono	Poprad
Investor - státna:	Železnice Slovenskej republiky, Bratislava Klemensova 8 813 01 Bratislava		
Stavba:	„Implementácia GSM-R do siete ZSR, úsek Varín - Košice - Čierna nad Tisou štátna hranica“ Stavba A: Implementácia GSM-R do siete ZSR, úsek Varín - Košice“ ÚČS 02 Štrba - Košice		
Účel projektu:	CELKOVÁ SITUÁCIA STAVBY		
Názov prílohy:	Štrba - Vydriek		
Príloha:	5		