


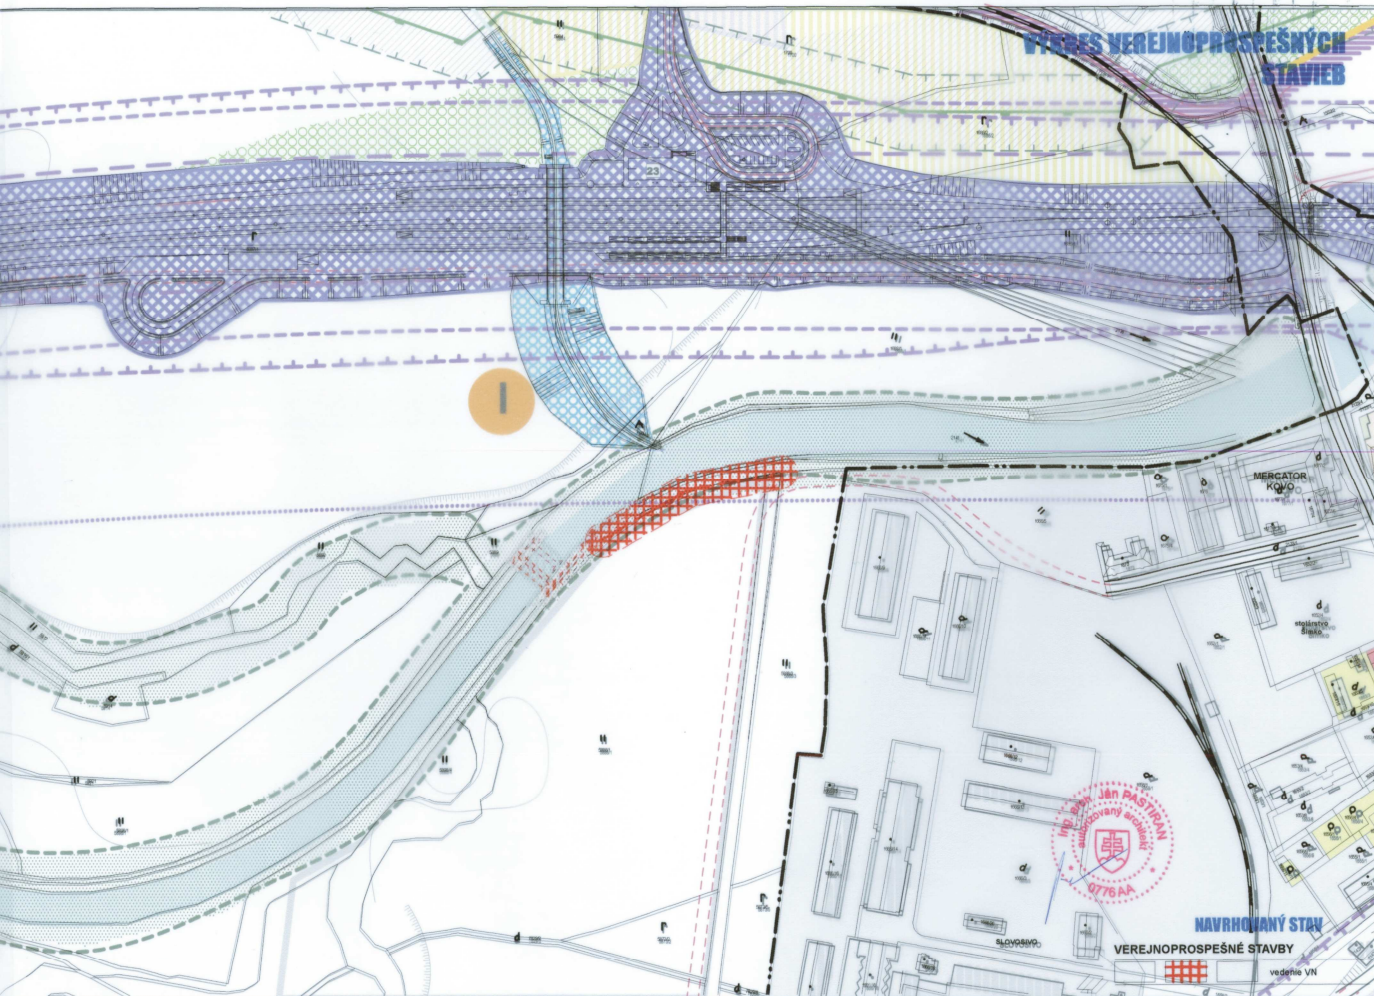

SPIŠSKÉ VLACHY -územný plán mesta Zmeny a doplnky č. 1 / 2011

LEGENDA :

	hranica zastavaného územia k 1. 1. 1990
	navrhované hranice zastavanosti
	hranice ochranného pásma
	hranice ochranného pásma železnice
	VN el. vedenie
	VVN el. vedenie
	hranica pamiatkovej zóny
	plochy rodinných domov
	plochy zástavby bytových domov
	plochy občianskej vybavenosti
	plochy polyfunkčné
	plochy podmienené ochotou zástavby
	objekty zapísané v ÚZPF SR
	hospodárske objekty
	plochy určené na reštrukturalizáciu
	plochy výroby, skladov a technickej infraštruktúry
	plochy poľnohosp. dvora

VEREJNOPROSPEŠNÉ STAVBY

	dopravné stavby
	vedenie VN
	plocha občianskej vybavenosti (MŠ, ZŠ, dom sociálnej starostlivosti)
	plochy modernizácie železnice
	rozšírenie cintorína
	plochy technickej infraštruktúry (ČOV, kompostovisko)
	úprava námestia vrátane ploch ver. zelene
	plochy úprav vodných tokov
	plochy priekop a zachytávaciích rigolov

	sprievné plochy
	plochy športu a rekreácie
	verejná zeleň
	vzrasté porasty
	cintorín
	lesné porasty
	ekologicky významné segmenty
	CHVÚ, chránené vtáčie územie
	územie BRKÚEV
	vodné toky, plochy
	hlavné pešie ťahy
	cestné komunikácie
	navrhované preložka cesty č. II/547
	plochy železníc
	plocha modelného koridora

OZNAČENIE PLOCH PRE VEREJNOPROSPEŠNÉ STAVBY

A	rozšírenie MŠ, ulica SNP
B	MŠ, ZŠ v lokalite Dobrá Voľa
D	rozšírenie cintorína
E	stavba "Modernizácia žel. trate č. 180 Žilina-Košice"
F	preložka cesty č. II/547
G	úprava námestia, vrátane ploch ver. zelene
H	chodníky, autobusové zástavky
I	úpravy tokov
J	priekopy a zachytávacie rigoly
K	trasa VNN 400KV
L	technická infraštruktúra
M	ČOV, kompostovisko

SÚČASNÝ STAV

obsah výkresu

VÝKRES VEREJNOPROSPEŠNÝCH STAVIEB

mierka

1: 5000

názov dokumentácie

SPIŠSKÉ VLACHY ÚPN - mesta

obstarávateľ mesto SPIŠSKÉ VLACHY

odborný obstarávateľ RNDr. Eleonóra Weissová

ing.arch. Ján Pastirník

ing.arch. Lukáš Mihalák / ing.arch. Martin Jaško

odborný riešiteľ

vypracoval

kreslí

skontroloval

NAVRH ÚPN - mesta Spišské Vlachy

formát 3 x A4

číslo zadávky

dátum apríl 2011

číslo výkresu

7

číslo sady