
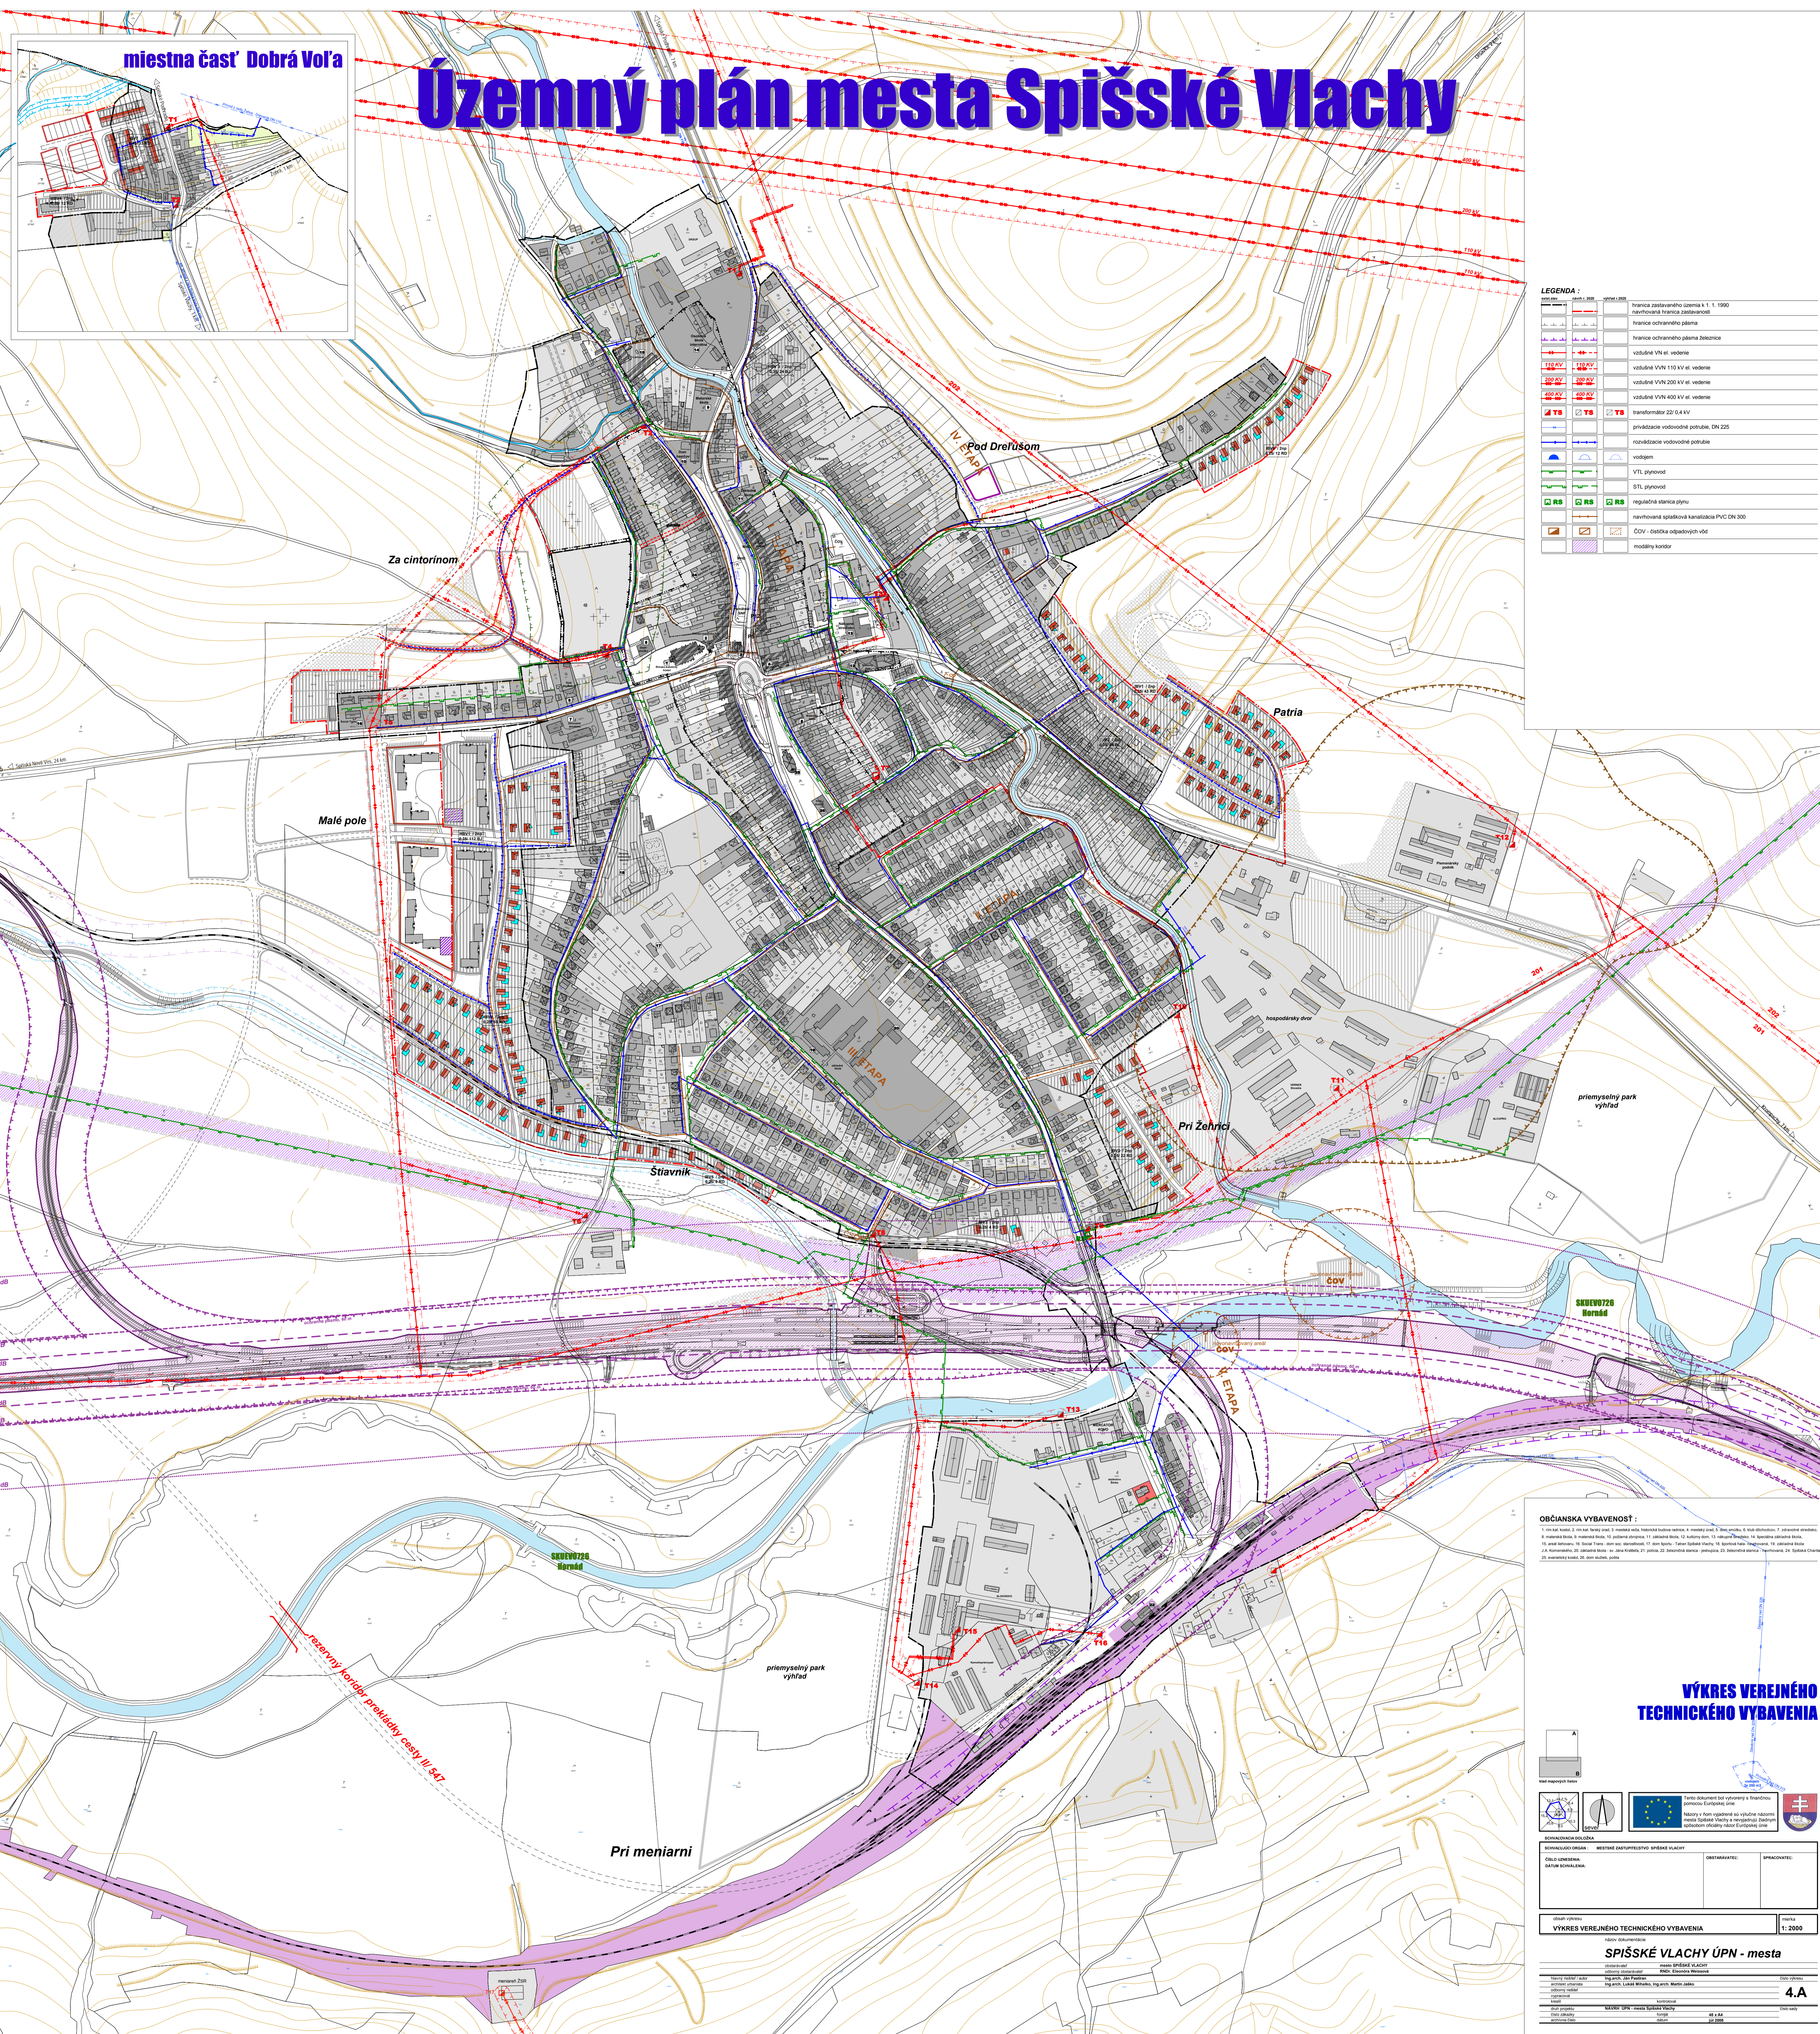


miestna časť Dobrá Voľa

Územný plán mesta Spišské Vlachy

LEGENDA :

[Symbol]	vodajem
[Symbol]	VTL plynovod
[Symbol]	STL plynovod
[Symbol]	regulačné stanice plynu

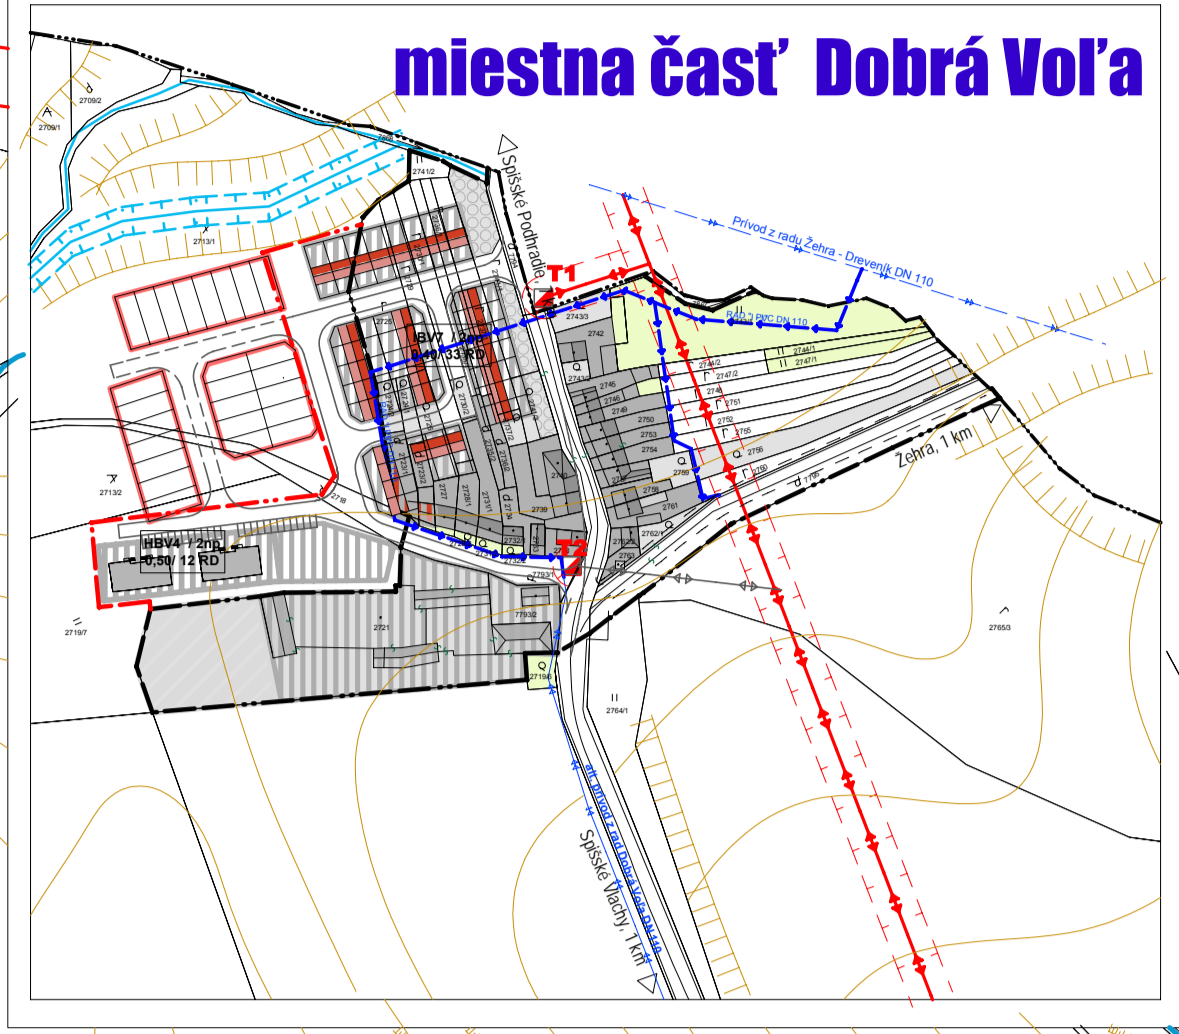

OBČIANSKA VYBAVENOSŤ :
VÝKRES VEŘEJNÉHO TECHNICKÉHO VYBAVENIA

Logo of the municipality and other official symbols.

Administrative form containing project details, dates, and signatures.

SKUPINA:	1:2000
PRÍLOHA:	4.A