

Obec Slovinky
Stavebný úrad
Slovinky 58 , 053 40 Slovinky

┌

┐

└

┘

Váš list číslo / zo dňa
17774/2019/Per

Naše číslo
2717/2019/UK-ozn/SI

Vybavuje / linka / e-mail
Slovinský Dušan, Mgr. / +421915969156
stavebnuradobce@gmail.com

Kropachy
7. 10. 2019

V E R E J N Á V Y H L Á Š K A

Oznámenie o začatí územného konania a nariadenie ústneho pojednávania

Dňa 07.10.2019 bol Obci Slovinky stavebnému úradu, doručený návrh združenia obcí „CYKLO - HORNÁD“, Námestie slobody 115/1, 053 42 Kropachy na vydanie rozhodnutia o umiestnení líniovej stavby: **„Cyklistický chodník Kropachy-Kolinovce-Spišské Vlasy“**, na pozemkoch C KN č. 1162, 680, 373 a E KN č. 92450/2, 90714, 90694 - 90698, 90680 v k. ú. mesta Kropachy, na pozemkoch C KN č. 464, 344, 342/1, 469, 464/1, 441 - 444 v k. ú. obce Kolinovce a na pozemkoch C KN č. 7855/2, 7855/12, 7756, 5508/1, 7754/1 v k. ú. mesta Spišské Vlasy.

Projektová dokumentácia rieši:

Stavbou dôjde k podpore rozvoja cyklistickej dopravy a dochádzky do práce na bicykli v dotknutých obciach a zároveň cyklistická komunikácia prispeje k zvýšeniu plynulosti a bezpečnosti dopravy v danej časti regiónu. Priestorové vedenie navrhovaných komunikácií v maximálne možnej miere rešpektuje okolitý terén a výškové osadenie okolitých objektov. Vzhľadom na charakter stavby sa nepredpokladá s preložkou existujúcich IS.. V riešenom území navrhovanej stavby sa nenachádza žiadne osobitne chránené územie ani chránené stromy.

Technické parametre:

Funkčná trieda: D2 - cyklistická komunikácia (cestička pre cyklistov)
Dĺžka trasy: 5 575m

Cyklotrasa prechádza cez katastrálne územia mesta Kropachy, obce Kolinovce a mesta Spišské Vlasy. Cyklotrasa je navrhnutá ako obojsmerná komunikácia s cyklistickým pruhom šírky 1,50m, tj. šírky spevnenia 3m. Nespevnená krajnica šírky 0,25m je po oboch stranách. Svahy navrhujeme v sklone 1:1,50. Časť trasy je bez stavebných úprav tvorený

cyklokoridorom na existujúcich komunikáciách. Celková dĺžka trasy je 5575m, z toho je 3605m novej cyklotrasy a 1970m cyklokoridor.

Od svojho začiatku vedie v súbehu s cestou II/547, následne sa na cestu II/547 napája a pokračuje po nej smerom do obce Kolinovce, ktorou prechádza po miestnych komunikáciách ako cyklokoridor. Medzi obcami Kolinovce a Spišské Vlachy je situovaná v trase existujúcej poľnej cesty až po napojenie na miestnu komunikáciu, ktorou v smere k rekreačnému stredisku „Záhura“ prechádza ako cyklokoridor. Trasa končí pri chate Sabinka v rekreačnom stredisku „Záhura“. Trasa vedie čiastočne v ochrannom pásme železničnej trate č.180 Žilina - Košice, ktorú aj dvakrát križuje existujúcimi podjazdami.

Cyklotrasa v riešenom území je napojená na príslušnú cestnú sieť a miestne komunikácie tým že je čiastočne vedená po existujúcich komunikáciách cyklotrasou alebo cyklokoridorom a to nasledovne:

- v katastri Kolinovce cyklokoridorom po existujúcich komunikáciách:
 - cesta II/547
 - miestna komunikácia
- v katastri Spišské Vlachy cyklokoridorom po existujúcich komunikáciách:
 - miestna komunikácia Okolie

V zmysle ust. § 18 zákona č. 71/1967 Zb. o správnom konaní v znení neskorších právnych predpisov **uvedeným dňom začal stavebný úrad územné konanie.**

V súlade s ustanovením § 36 ods.1 a 4 zákona č. 50/1976 Zb. o územnom plánovaní a stavebnom poriadku (stavebný zákon) v znení neskorších zmien a doplnkov (ďalej len stavebný zákon) **stavebný úrad** týmto dotknutým orgánom štátnej správy a účastníkom konania

o z n a m u j e začatie územného konania pre líniovú stavbu
„Cyklistický chodník Krompachy-Kolinovce-Spišské Vlachy“
a na prerokovanie uvedeného návrhu

n a r i a Ľ u j e
ústne pojednávanie spojené s miestnym zisťovaním
na deň 23.10.2019 (utorok) so stretnutím o 9,00 hod.

vo Veľkej zasadačke na Mestskom úrade Krompachy, Námestie slobody 1, Krompachy.

Do podkladov pre vydanie územného rozhodnutia môžu účastníci konania nahliadať do začiatku ústneho pojednávania na Stavebnom úrade obce Slovinky č. 58, Slovinky v úradných hodinách a na ústnom pojednávaní.

Účastníci konania môžu svoje námietky a pripomienky k návrhu na vydanie územného rozhodnutia uplatniť najneskôr na ústnom pojednávaní, inak na ne stavebný úrad nebude prihliadať.

V rovnakej lehote sú povinné oznámiť svoje stanoviská dotknuté orgány. Ak dotknutý orgán, ktorý bol vyrozumený o začatí územného konania v určenej lehote svoje stanovisko k navrhovanej stavbe neoznámí, má sa za to, že so stavbou z hľadiska ním sledovaných záujmov súhlasí.

Gabriela Kopnická
starostka obce

Príloha:
situácie umiestnenia stavby

Oznámenie sa doručí:

Účastníkom konania: verejnou vyhláškou

1. Zduženie obcí CYKLO – HORNÁD, Námestie Slobody 115/1, 053 42 Krompachy
2. Mesto Krompachy, MsÚ odd. SMaRR, Námestie slobody 1, 053 42 Krompachy
3. Mesto Krompachy, MsÚ odd. OVŽPaTS, Námestie slobody 1, 053 42 Krompachy
4. Obec Kolinovce, Kolinovce č. 129, 053 42 Krompachy
5. Mesto Spišské Vlachy, SNP 34, 053 61 Spišské Vlachy
6. Úrad Košického samosprávneho kraja, odbor majetkový, Nám. Maratónu mieru 1, 042 66 Košice
7. Slovenský pozemkový fond, Búdková cesta 36, 817 15 Bratislava 11
8. Železnice Slovenskej republiky, a.s., Klemensova 8, 813 61 Bratislava
9. KDS projekt s.r.o., Pávia 7, 080 01 Prešov
10. Eurobus, Staničné námestie 9, 042 04 Košice
11. Ministerstvo dopravy, Námestie slobody 6, P. O. Box 100, 810 05 Bratislava

Dotknutým orgánom:

1. Úrad KSK, odbor majetkový, Námestie Maratónu mieru 1, 042 66 Košice
2. Úrad KSK, odbor dopravy, Námestie Maratónu mieru 1, 042 66 Košice
3. Úrad KSK, Správa ciest KSK, Správa a údržba, Tepličská cesta 9, 052 01 Sp. Nová Ves
4. Okresný úrad, Odbor cestnej dopravy a PK, Štefánikovo námestie 5, 052 01 Sp. Nová Ves
5. Okresný úrad, Odbor star. o ŽP, Štefánikovo námestie 5, 052 01 Spišská Nová Ves
6. Okresný úrad SNV, odbor poz. a lesný, Štefánikovo námestie 5, 052 01 Sp. Nová Ves
7. Regionálny úrad ver. zdravotníctva, Mickiewiczova 6, 052 01 Spišská Nová Ves



8. Okresné riaditeľstvo PZ SR, ODI, Elektrárenská 1, 052 01 Spišská Nová Ves
9. PVPS a.s., Hraničná 662/17, 058 89 Poprad
10. Východoslovenská distribučná a.s., Mlynská 31, Košice
11. SPP distribúcia a.s. Mlynské Nivy 44/b, 825 11 Bratislava 26
12. Antik Telecom a.s, Čardského 10, 040 01 Košice
13. netiQ s.r.o., Olšavka 40, 053 61 Spišské Vlachy
14. Kromsat s.r.o., Poštová 2, 053 42 Krompachy
15. Slovak Telecom, a.s., Bajkalská 28, 817 62, Bratislava
16. NASES, Trnavská cesta 100/II, 821 01 Bratislava
17. Orange a.s., Metodova 8, 821 08 Bratislava
18. ŽSR GR, odbor expertízy, Klemensova 8, 813 61 Bratislava
19. ŽSR, Stredisko miestnej správy a údržby KT Košice, Kollárova 10, 040 02 Košice
20. ŽSR, Oblastná správa majetku Košice, Štefánikova 60, 040 01 Košice
21. ŽSR, OR Košice, sek. elektrot. a energetiky, Štefánikova 60, 041 50 Košice
22. ŽSR, OR Košice, sek. Oznamovacej a zab. techniky, Tomášikova 27, 041 50 Košice

Toto oznámenie musí byť vyvesené 15 dní na úradnej tabuli.

Vyvesené dňa:

Sňaté dňa:

Pečiatka a podpis orgánu, ktorý potvrdzuje vyvesenie a sňatie.

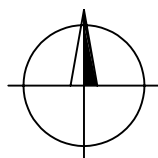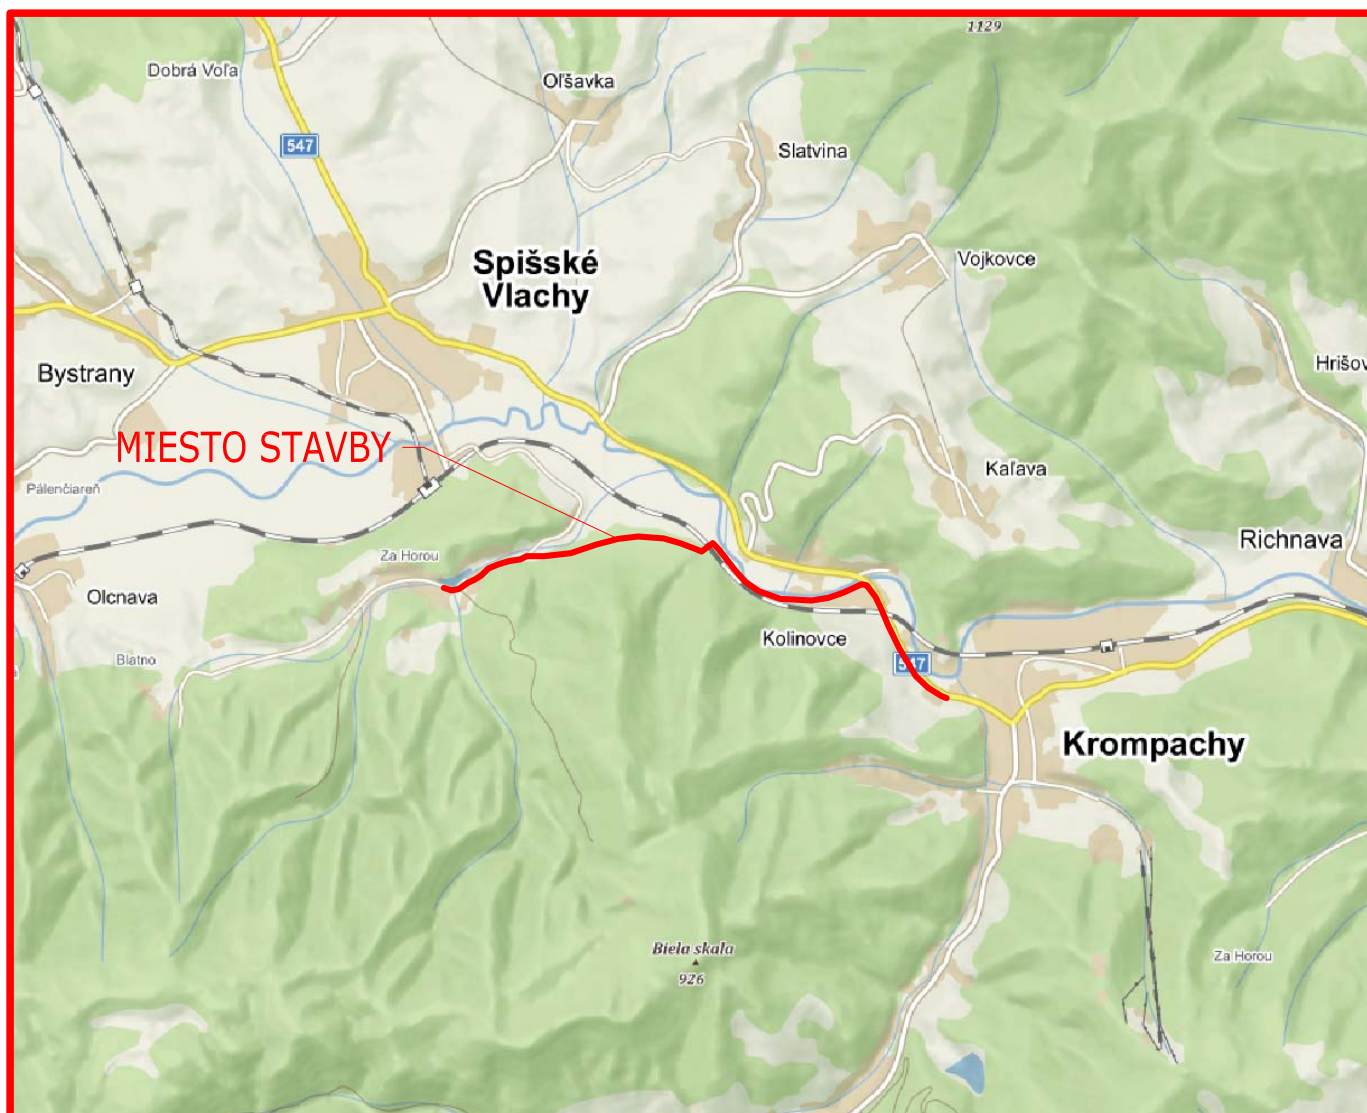

B.



ZOD. PROJEKTANT	VYPRACOVAL	KONTROLOVAL	VÍHOPROJEKT Exnárova 13, 080 01 Prešov tel. 0907/930 427, e-mail: vahoprojekt@gmail.com	
ING. VÁHOVSKÝ	ING. VÁHOVSKÝ	ING. KRAČÍK		
KRAJ: KOŠICKÝ OBJEDNÁVATEL: ZDRUŽENIE OBCÍ CYKLO-HORNÁD STAVBA: CYKLISTICKÝ CHODNÍK KROMPACHY- KOLINOVCE- SPIŠSKÉ VLACHY OBSAH: PREHĽADNÁ SITUÁCIA			DÁTUM: 10/2019	STUPEŇ: DÚR
			FORMÁT: 1 x A4	MIERKA:
			Č.PRÍLOHY:	Č.SÚPRAVY:
			B.	


OCHRANNÉ PÁSMA

VODOVOD A KANALIZÁCIA		
DO DN 500		1,5 m
NAD DN 500		2,5 m
DALKOVÝ KABEL		2 m
TELEKOM. KABELOVÉ VEDENIE		1 m
PODZEMNÉ KABEL. VEDENIE OD 1KV-110KV		1 m
VZDUSNÉ KABEL. VEDENIE OD 1KV-110KV		2 m
VZDUSNÉ LÉ. VEDENIE OD 1KV-35KV		10 m
TRANSFORMOVNÁ VN-VN		10 m
NTL+STL PLYNOVOD V OBCI		1 m
PLNOVOD DO DN 200		4 m
PLNOVOD DO DN 700		10 m
PLNOVOD NAD DN 700		50 m

.EGENDA

-  CYKLOTRASA – NOVÁ KONSTRUKCIA VOZOVKY
 CYKLOKORIDOR – BEZ STAVEBNÝCH ÚPRAV
 NAVRHOVANÝ STAV
 GEODETICKÉ ZÁMERANIE
 POZEMKOVÁ HRANICA (KATASTRÁLNA MAPA – KNC)
 POZEMKOVÁ HRANICA (KATASTRÁLNA MAPA – KNE)

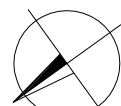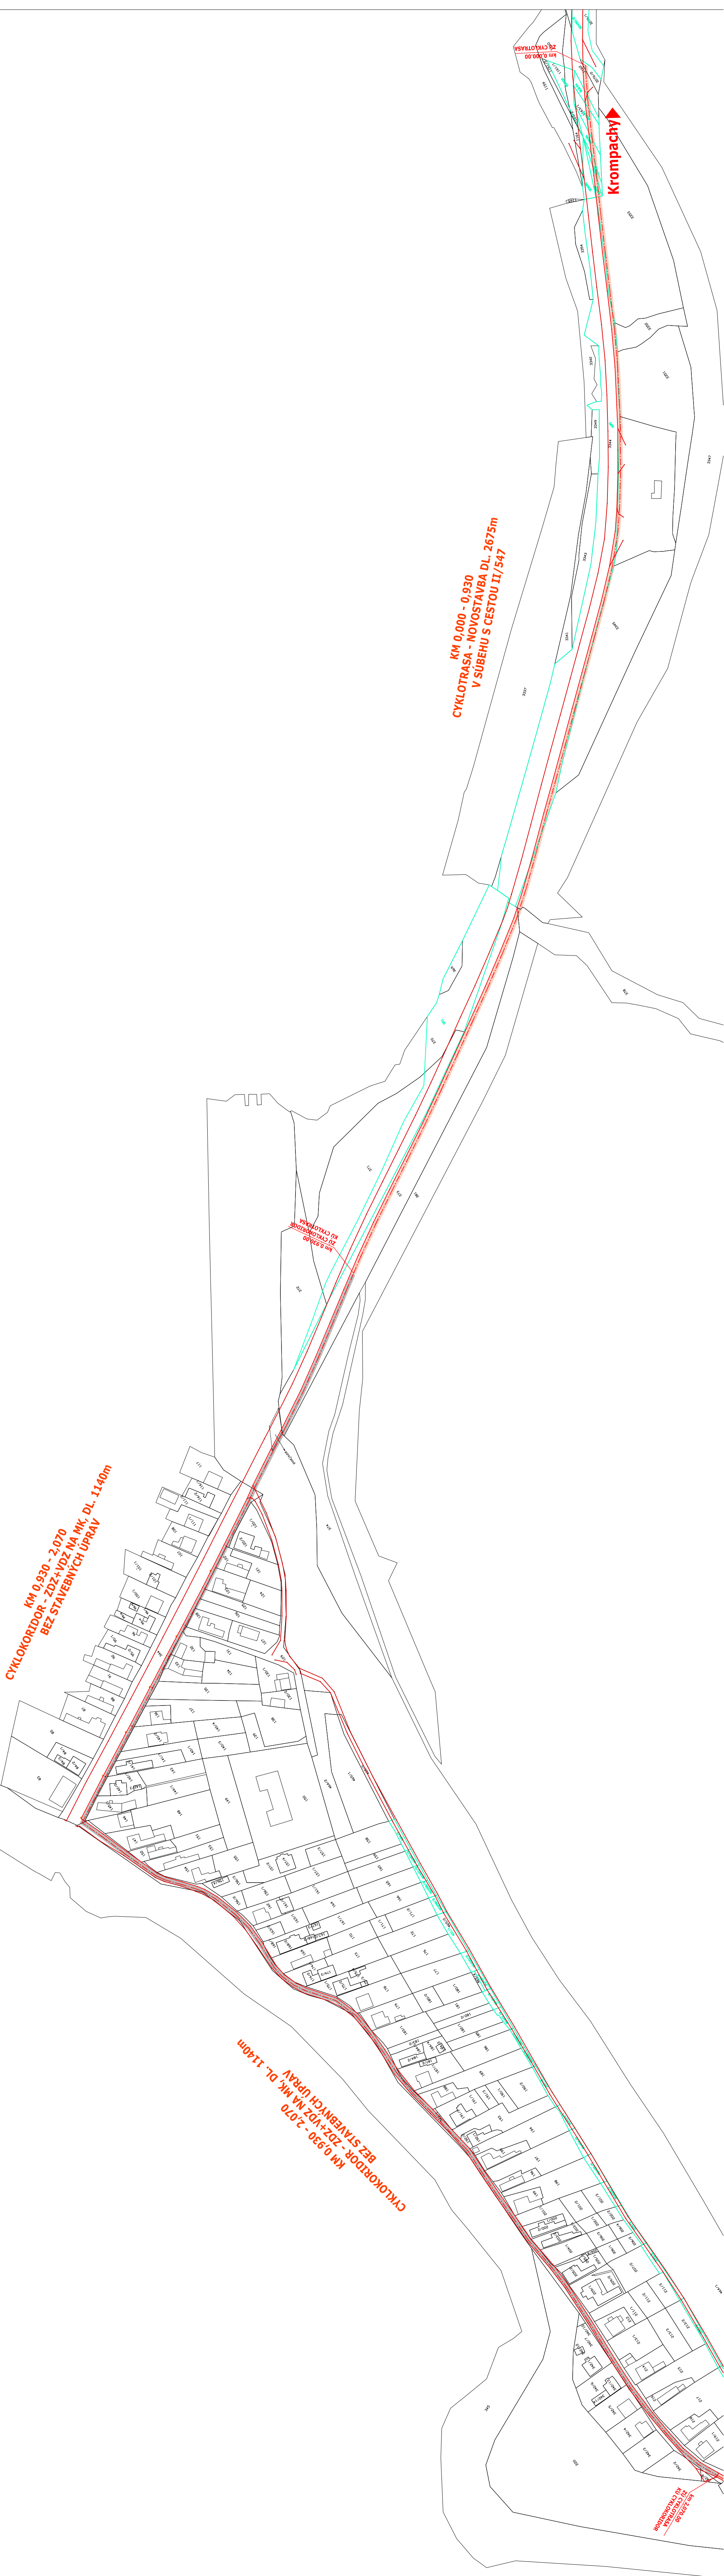[illegible]

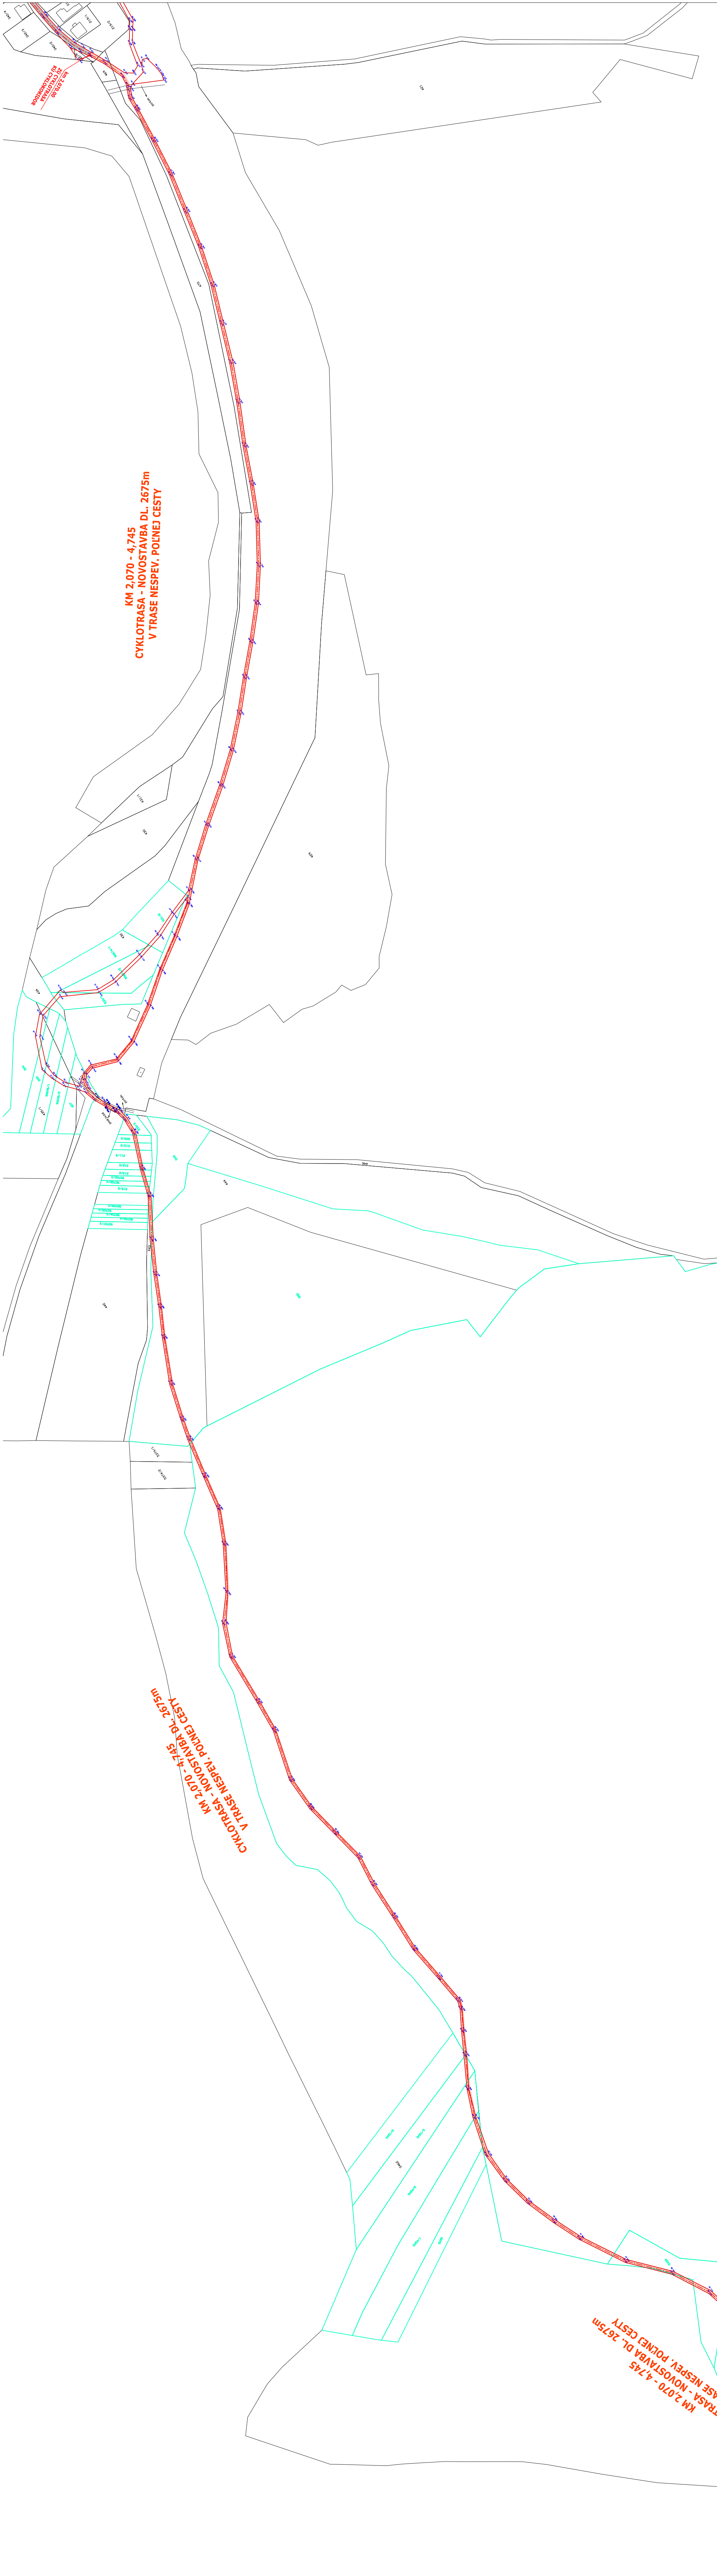


OCHRANNÉ PÁSMA

- VODOVOD A KANALIZÁCIA
- DO DN 500
- NAD DN 500
- DIALKOVÝ KABEL
- TELEKOM. KABELOVÉ VEDENIE
- PODZEMNÉ KABEL VEDENIE OD 1KV-110KV
- VZDUŠNÉ KABEL VEDENIE OD 1KV-110KV
- VZDUŠNÉ EL. VEDENIE OD 1KV-35KV
- TRANSFORMOVNÁ VN-NN
- NTL+STL PLYNOVOD V OBCI
- PLYNOVOD DO DN 200
- PLYNOVOD DO DN 700
- PLYNOVOD NAD DN 700

- 1,5 m
- 2,5 m
- 2 m
- 1 m
- 1 m
- 2 m
- 10 m
- 10 m
- 1 m
- 1 m
- 4 m
- 12 m
- 50 m

LEGENDA

- CYKLOTRASA – NOVÁ KONŠTRUKCIA VOZOVKY
- CYKLOKORIDOR – BEZ STAVEBNÝCH ÚPRAV
- NAVRHOVANÝ STAV
- GEODETICKE ZÁMERANIE
- POZEMKOVÁ HRANICA (KATASTRÁLNA MAPA – KNC)
- POZEMKOVÁ HRANICA (KATASTRÁLNA MAPA – KNE)

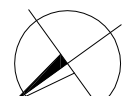

C:

ZOD. PROJEKTANT	VYPRACOVANÉ	KONTROLOVANÉ
ING. VÁCHOVSKÝ	ING. VÁCHOVSKÝ	ING. KRAČŤÁK
Ing. Vácho	Ing. Vácho	Ing. Kráčťák
KRAJ	KOŠICKÝ	
OBJEDNÁVATEL	ZOBUDENIE OBCI ČIKLO-HORNÁD	
STAVBA		
FORMÁT	6 x A4	
MIERKA	1:2000	
Č. PRÍLOHY	Č. ÚPRAVY	
OBSAH	SITUÁCIA	C.2

OCHRANNÉ PÁSMA


- VODOVOD A KANALIZÁCIA
- DO DN 500

1,5 m
- NAD DN 500

2,5 m
- DIALKOVÝ KÁBEL
- 2 m
- TELEKOM. KÁBELOVÉ VEDENIE
- 1 m
- PODZEMNÉ KÁBEL. VEDENIE od 1kV–110kV
- 1 m
- VZDUŠNÉ KÁBEL. VEDENIE od 1kV–110kV
- 2 m
- VZDUŠNÉ EL. VEDENIE od 1kV–35kV
- 10 m
- TRANSFORMOVNA VN–NN
- 10 m
- NTL+STL PLYNOVOD V OBCI
- 1 m
- PLYNOVOD DO DN 200
- 4 m
- PLYNOVOD DO DN 700
- 12 m
- PLYNOVOD NAD DN 700
- 50 m

LEGENDA

- CYKLOTRASA – NOVÁ KONŠTRUKCIA VOZOVKY
- CYKLOKORIDOR – BEZ STAVEBNÝCH ÚPRAV
- NAVRHOVANÝ STAV
- GEODETICKE ZAMERANIE
- POZEMKOVÁ HRANICA (KATASTRÁLNA MAPA – KNC)
- POZEMKOVÁ HRANICA (KATASTRÁLNA MAPA – KNE)

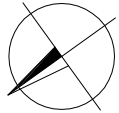

C.

ZOD. PROJEKTANT	ING. VAHROVSKÝ	YPRACOVNÁ	ING. VAHROVSKÝ	KONTROLOVAL	ING. KRAČŤÁK
KRAJ:	KOŠICKÝ	STUPEŇ:	DUR	FORMÁT:	6 x A4
OBEDNÁVATEL:	ZOBAUDZENIE OBCI CYKLO-HORÁD	MIERKA:	1:2000	Č. PRÍLOHY:	Č. SPRÁVY:
OBŠAH:	CYKLISTICKÝ CHODNÍK KROMPACHY- KOLINOVCE- SPIŠSKÉ VLACHY				
SITUÁCIA					C:3

WITPROJEKT
Liptovský 13, 080 01 Prešov
tel. 087/939 477, e-mail: waprojekt@gmail.com