Územný plán mesta Spišské Vlachy

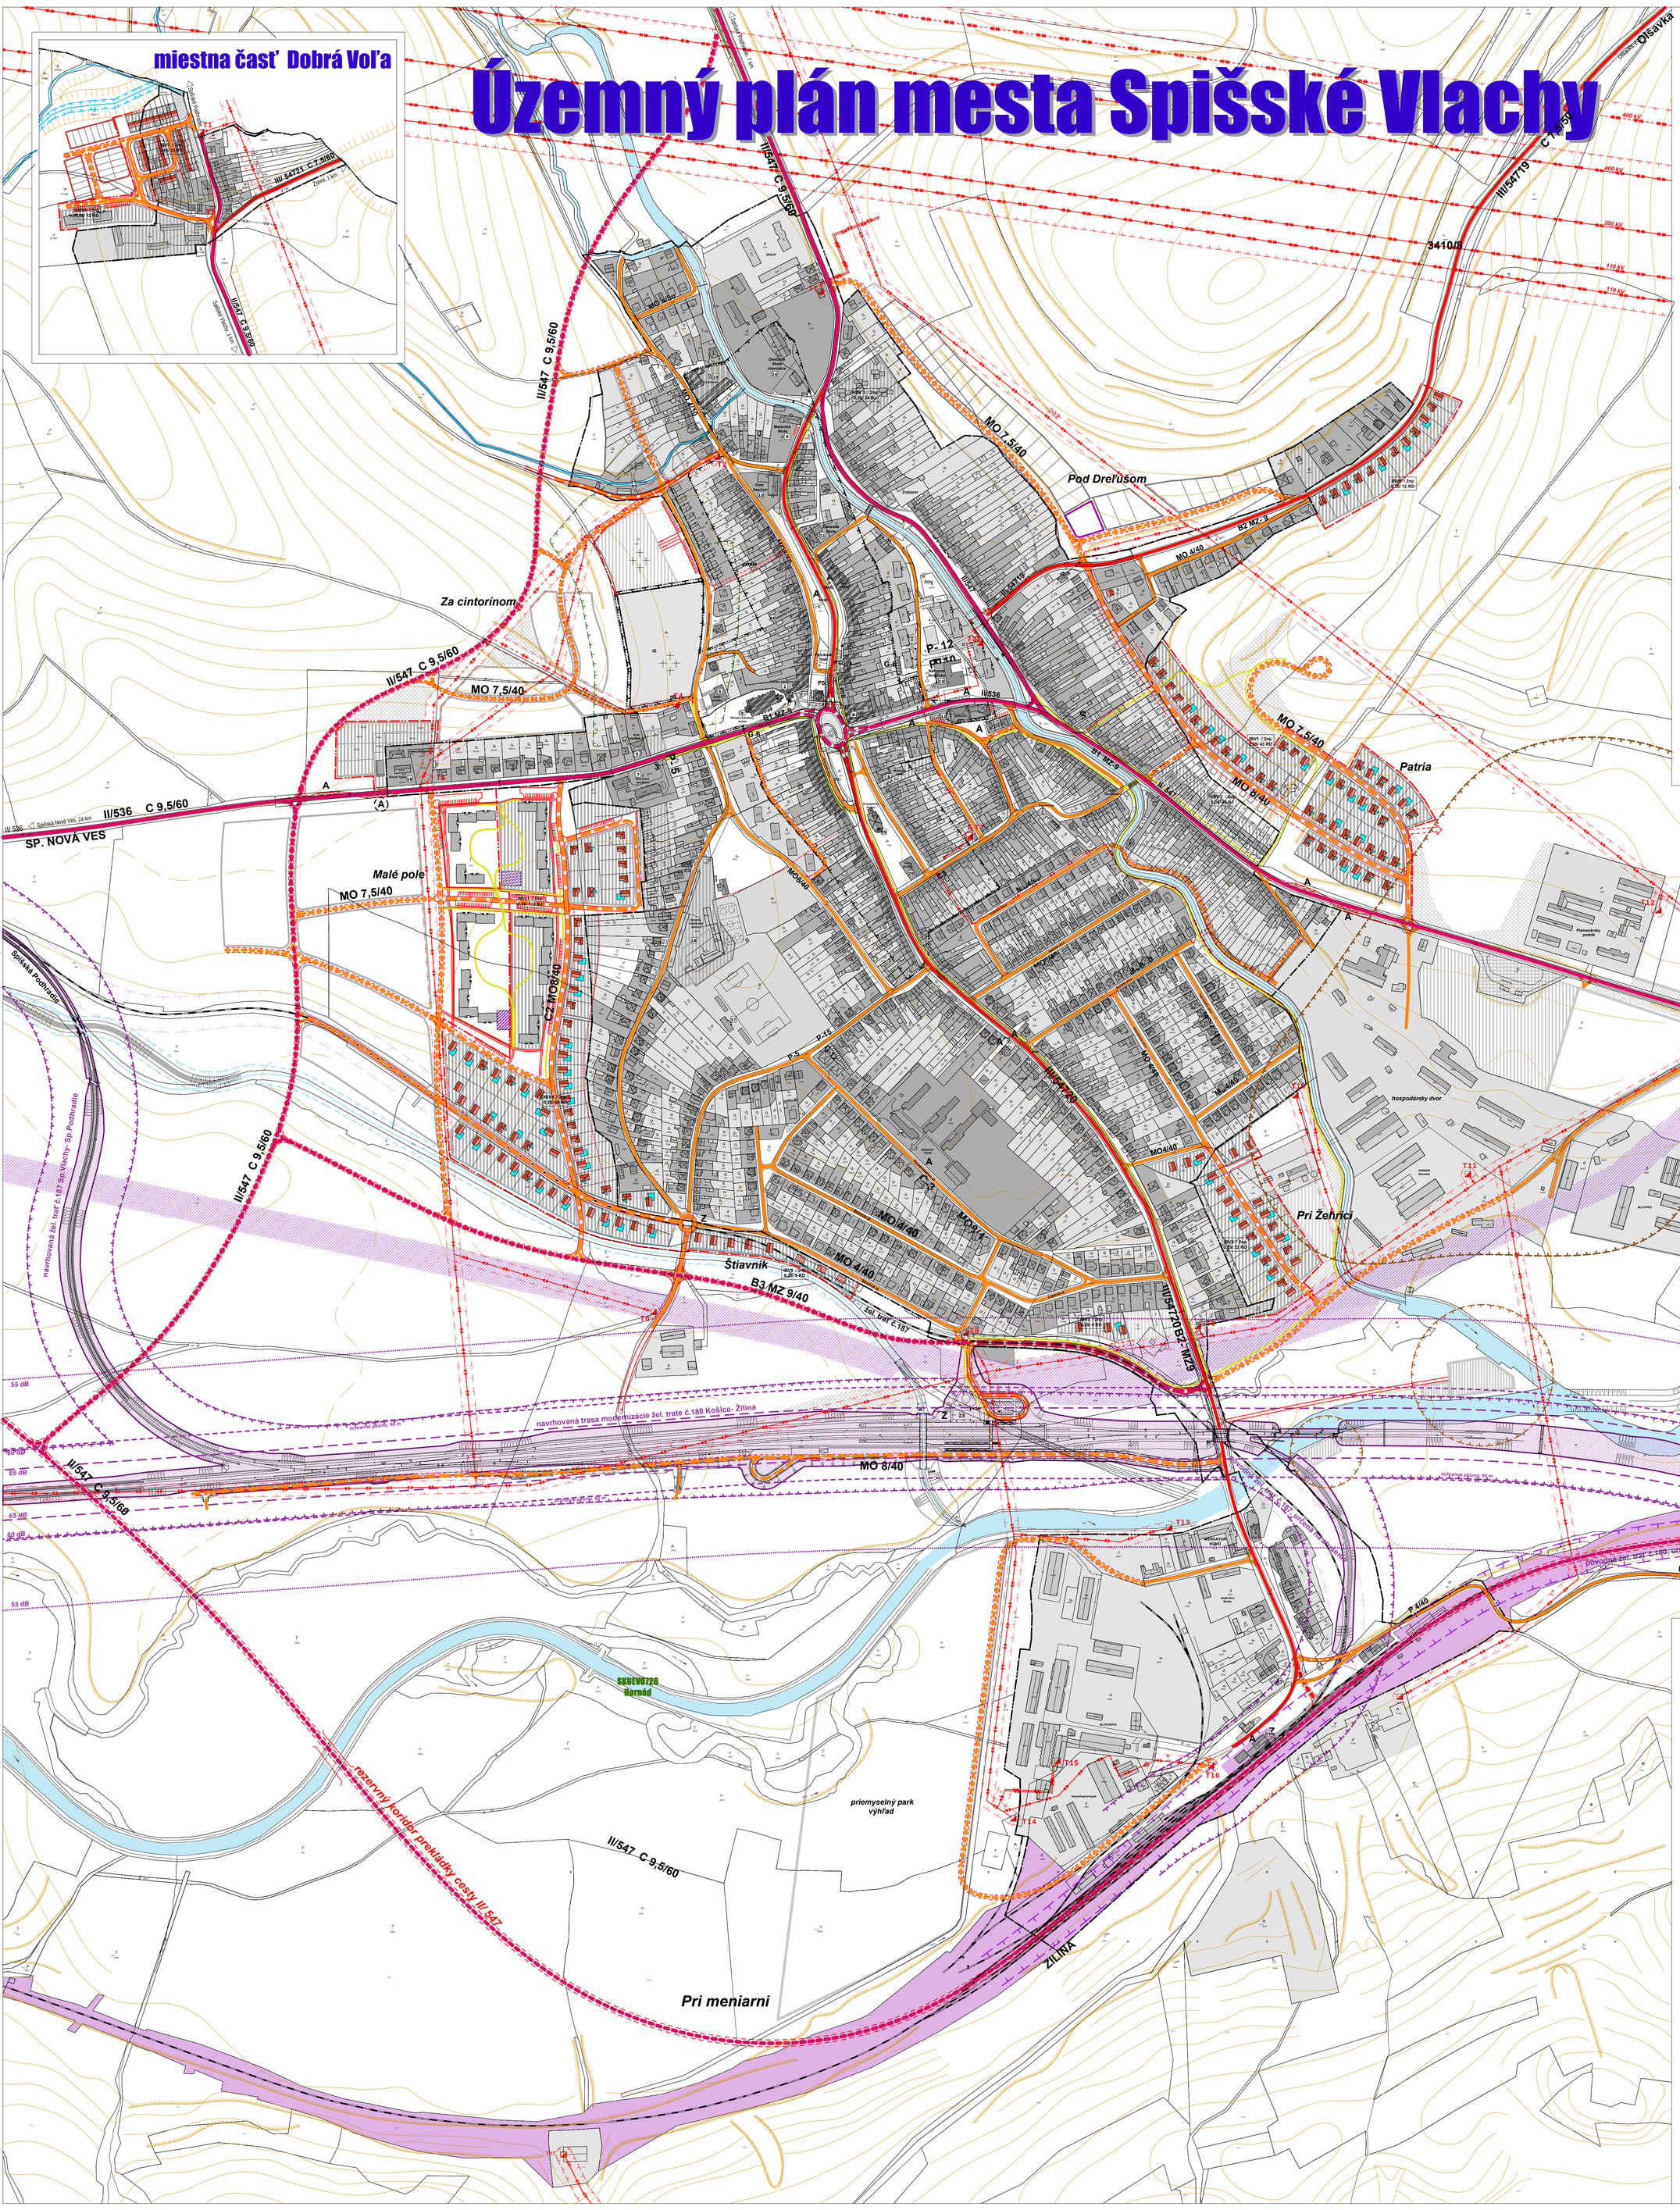

LEGENDA :

exist.stav	návrh r. 2020	výhľad r.2020	
			hranica zastavaného územia k 1. 1. 1990 / navrhovaná hranica zastavanosti
			hranice ochranného pásma
			VN el. vedenie
			VVN el. vedenie

DOPRAVA

			cesty II. triedy
			cesty III. triedy
			miestne obslužné komunikácie
			nespevnené komunikácie
P-5			parkoviská
			rozptylové plochy
			hlavné pešie ťahy
A	A	A	autobusové zástavky
S			služby pre motoristov
Z	Z	Z	železničná stanica
G-10			hromadné garáže
S 7,5/60 C-2 MO 8/40			kategória a funkčná trieda ciest a komunikácií
			ochranné pásmo ciest a železnice
			hluková hladina 65 dB (A)
			hluková hladina 60 dB (A)
			hluková hladina 55 dB (A)

OBČIANSKA VYBAVENOSŤ :

1. rím.kat. kostol, 2. rím.kat. farský úrad, 3. mestská veža, historická budova radnice, 4. mestský úrad, 5. dom smútku, 6. klub dôchodcov, 7. zdravotné stredisko, 8. materská škola, 9. materská škola, 10. požiarna zbrojnica, 11. základná škola, 12. kultúrny dom, 13. nákupné stredisko, 14. špeciálna základná škola, 15. areál lehovaru, 16. Social Trans - dom soc. starostlivosti, 17. dom športu - Tatran Spišské Vlachy, 18. športová hala- navrhovaná, 19. základná škola J.A. Komenského, 20. základná škola - sv. Jána Kristiteľa, 21. policia, 22. Železničná stanica - prejazdová, 23. Železničná stanica - - navrhovaná, 24. Spišská Charita 25. evanelický kostol, 26. dom služieb, pošta

VÝKRES VEREJNÉHO DOPRAVNÉHO VYBAVENIA

A
B
kład mapových listov

SEVER

Tento dokument bol vytvorený s finančnou pomocou Európskej únie

Názory v ňom vyjadrené sú výlučne názormi mesta Spišské Vlachy a nevyjadrujú žiadnym spôsobom oficiálny názor Európskej únie

SCHVAĽOVACIA DOLOŽKA

SCHVAĽUJÚCI ORGÁN : MESTSKÉ ZASTUPITEĽSTVO SPIŠSKÉ VLACHY

ČÍSLO UZNESENIA:
DÁTUM SCHVÁLENIA:

OBSTARÁVATEĽ:

SPRACOVATEĽ:

obsah výkresu: VÝKRES VEREJNÉHO DOPRAVNÉHO VYBAVENIA

mierka: 1: 2000

názov dokumentácie

SPIŠSKÉ VLACHY ÚPN - mesta

	obstarávateľ	mesto SPIŠSKÉ VLACHY
	odborný obstarávateľ	RNDr. Eleonóra Weissová
hlavný riešiteľ / autor	Ing.arch. Ján Pastiran	číslo výkresu
architekt urbanista	Ing.arch. Lukáš Mihalko, Ing.arch. Martin Jaško	
odborný riešiteľ	Ing. Juraj Jochmann	3.A
vypracoval		
kreslil	kontroloval	
druh projektu	NÁVRH ÚPN - mesta Spišské Vlachy	číslo sady
číslo zákazky	formát 48 x A4	
archívne číslo	dátum júl 2008	